Додаток до рішення міської ради
№ _____ від "__"_____ 202__ р.

ПЛАН
земельної ділянки

Кадастровий №: *0710100000:22:025:0032*
Місце розташування: *м. Луцьк, вул. Гордіюк, 23*
Землекористувач:
громадянин Гурський Олександр Григорович

Ситуаційний план

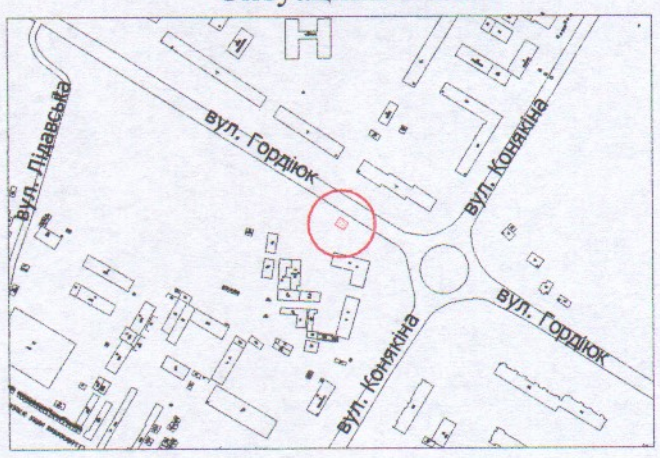

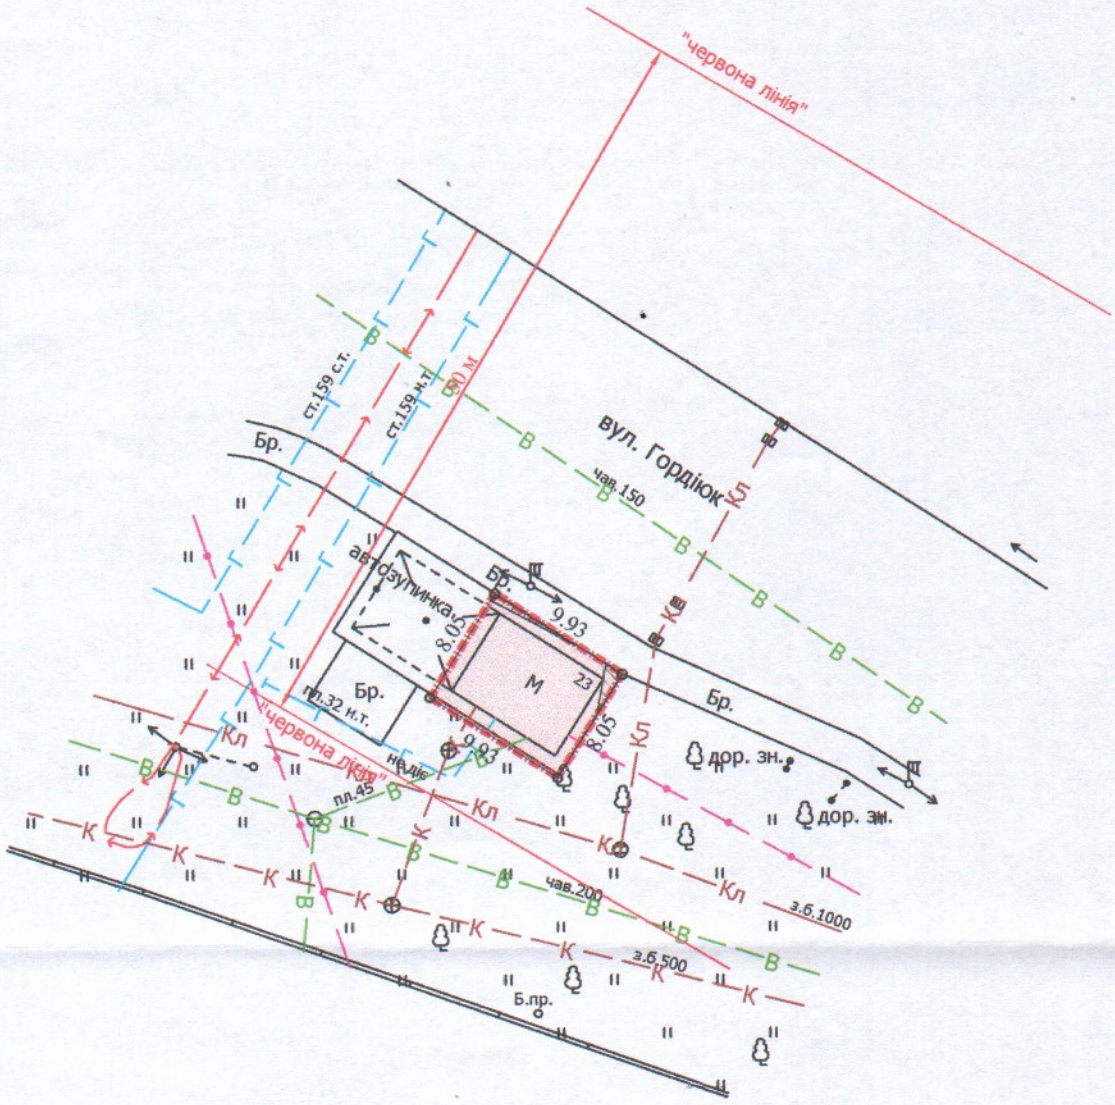

УМОВНІ ПОЗНАЧЕННЯ

0,0080 га — земельна ділянка, що надається в оренду гр. Гурському О.Г., для обслуговування зупинки громадського транспорту з кафетерієм (03.07 - для будівництва та обслуговування будівель торгівлі)

0,0080 га — земельна ділянка, що надана в оренду ФОП Бондаруку В.О. (право оренди зареєстровано в Державному реєстрі речових прав на нерухоме майно 01.04.2019, номер запису про інше речове право: 31020562) згідно з договором оренди землі від 18.03.2019

0,0002 га — обмеження, встановлені щодо використання земельної ділянки (охоронна зона навколо (уздовж) об'єкта енергетичної системи (01.05) - повітряна лінія електропередачі)

0,0002 га — обмеження, встановлені щодо використання земельної ділянки (охоронна зона навколо інженерних комунікацій (01.08) - каналізація)

0,0080 га — обмеження, встановлені щодо використання земельної ділянки [санітарно-захисна зона наколо об'єкта (03.01)]

0,0080 га — обмеження, встановлені щодо використання земельної ділянки [території в червоних лініях (06.01.1)]

СЕКРЕТАР МІСЬКОЇ РАДИ _____ Юрій БЕЗПЯТКО

Директор	Завадський В.М.	Масштаб 1: 500	
Перевірив	Завадський В.М.		
Виконав	Кунц О.Ю.	Площа ділянки (га)	З них в оренду
ПП "Луцькземресурс"		0,0080	0,0080