ПЛАН
земельної ділянки

Кадастровий номер: *0710100000:31:048:0018*

Місце розташування: *м. Луцьк, вул. Тарасова, 61*

Землекористувач:
громадянка Московчук Ірина Іванівна

Додаток до рішення міської ради
№ _____ від "__"_____ 202__ р.

Ситуаційний план

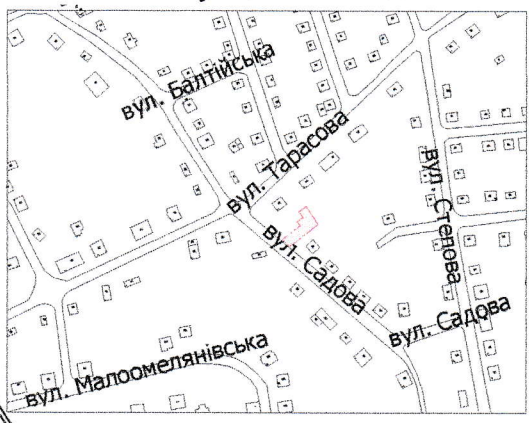

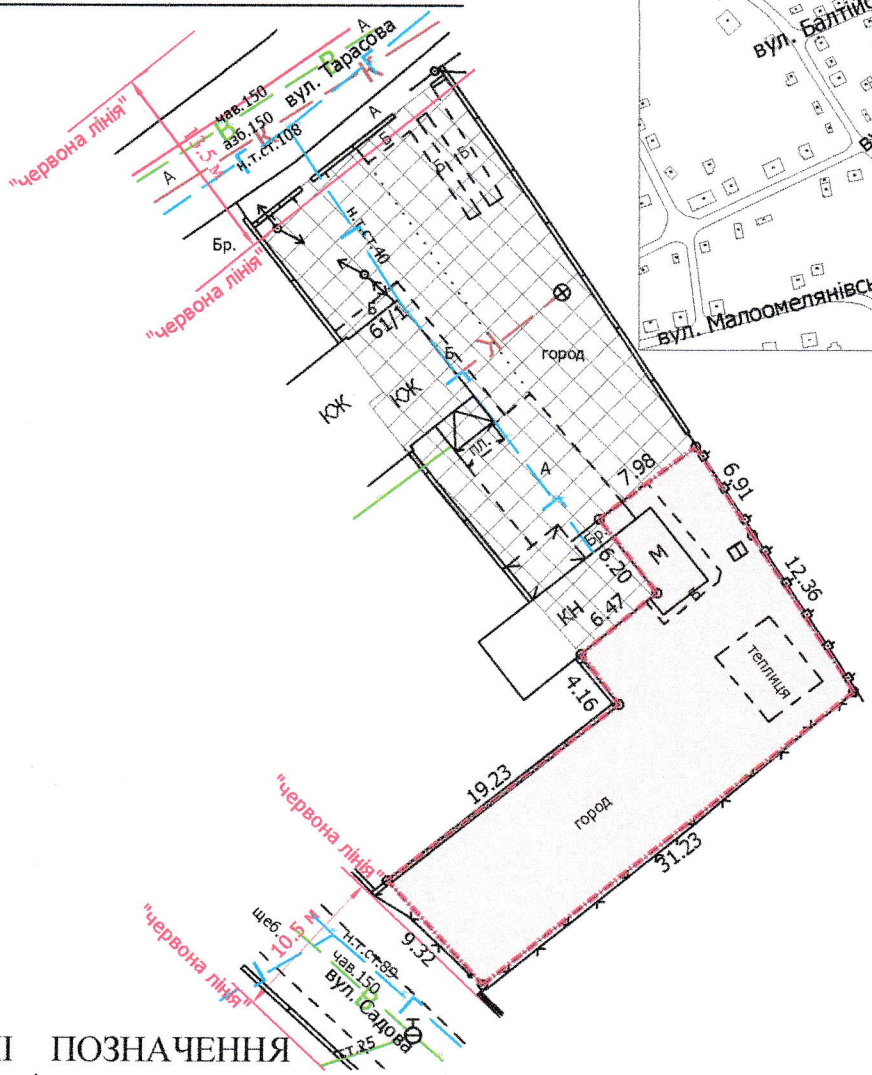

УМОВНІ ПОЗНАЧЕННЯ

0,0394 га — земельна ділянка, що планується до відведення в оренду із зміною цільового призначення з "для ведення городництва" (01.07 - для городництва) на "для будівництва та обслуговування жилого будинку, господарських будівель і споруд" [02.01 - для будівництва і обслуговування житлового будинку, господарських будівель і споруд (присадибна ділянка)]

0,0394 га — земельна ділянка, що була надана в оренду гр. Московчук І.І. згідно з договором оренди земельної ділянки від 23.03.2006 № 040607700084

0,0500 га — земельна ділянка у власності гр. Московчук І.І. згідно з Державним актом на право власності на земельну ділянку від 23.03.2006 № 010607700236, для будівництва та обслуговування жилого будинку та господарських будівель і споруд

СЕКРЕТАР МІСЬКОЇ РАДИ _____ Юрій БЕЗПЯТКО

Директор	Завадський В.М.	Масштаб 1: 500	
Перевірив	Завадський В.М.		
Виконав	Кунц О.Ю.	Площа ділянки (га)	З них в оренду (із зміною цільового призначення)
ПП "Луцькземресурс"		0,0394	-