ПЛАН
земельної ділянки

Додаток до рішення міської ради
№ _____ від "__" _____ 20__ р.

Кадастровий номер: *0710100000:22:156:0012*

Місце розташування: *м. Луцьк, вул. Коротка, 4*

Землекористувачі:
громадянка Матвійчук Валентина Борисівна (частка 185/300)
громадянка Тимощук Людмила Борисівна (частка 115/300)

Ситуаційна схема

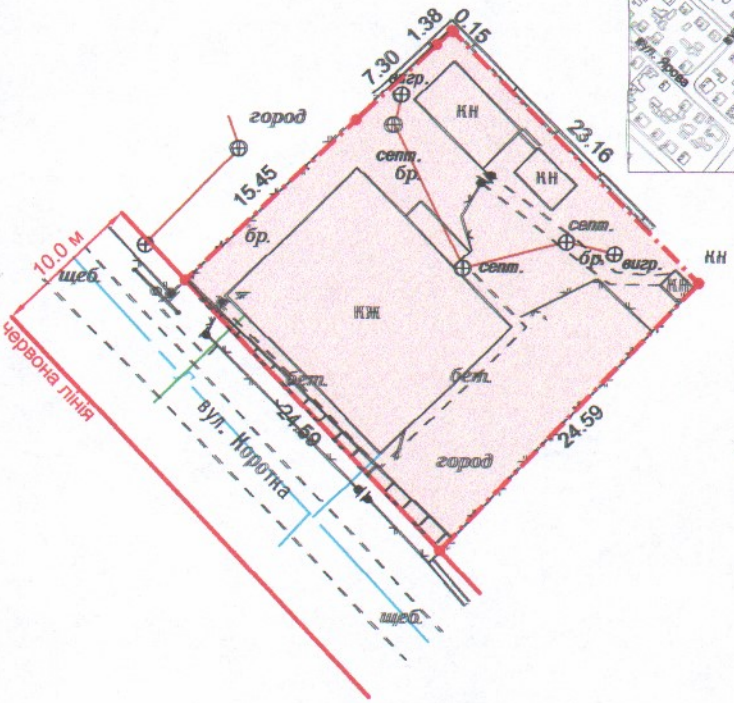

УМОВНІ ПОЗНАЧЕННЯ

0,0583 га — **земельна ділянка, що передається у спільну часткову власність для будівництва і обслуговування житлового будинку, господарських будівель і споруд (присадибна ділянка) - 02.01**

~~0,0016 га~~ — **обмеження, встановлені щодо використання земельної ділянки [охоронна зона навколо інженерних комунікацій (01.08) - повітряна лінія електрозв'язку]**

0,0583 га — **обмеження, встановлені щодо використання земельної ділянки [другий пояс зони санітарної охорони джерел та об'єктів централізованого питного водопостачання (обмеження) (02.01.2)]**

СЕКРЕТАР МІСЬКОЇ РАДИ _____ Юрій БЕЗПЯТКО

Директор	**Крисак А.І.**	**Масштаб 1: 500**	
Відповідальний за якість робіт	**Галецький Д.В.**		
ТзОВ "ГІНТП"		**Площа ділянки (га)**	**З них у власність**
		0,0583	**0,0583**