ПЛАН
земельної ділянки

Додаток до рішення міської ради
№ _____ від "__"_____ 202___ р.

Ситуаційна схема

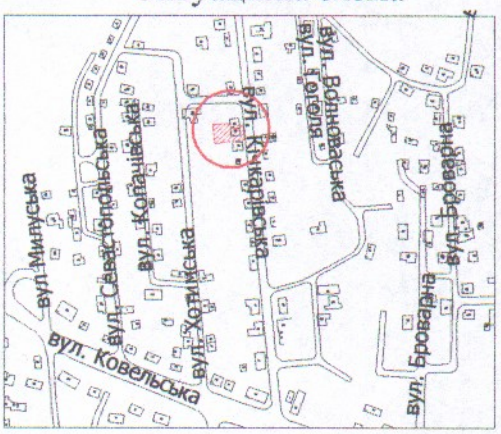

Кадастровий номер: *0710100000:21:017:0094*
Місце розташування: *м. Луцьк, вул. Кічкарівська, 21*
Землекористувач:
громадянка Блащук Раїса Миколаївна

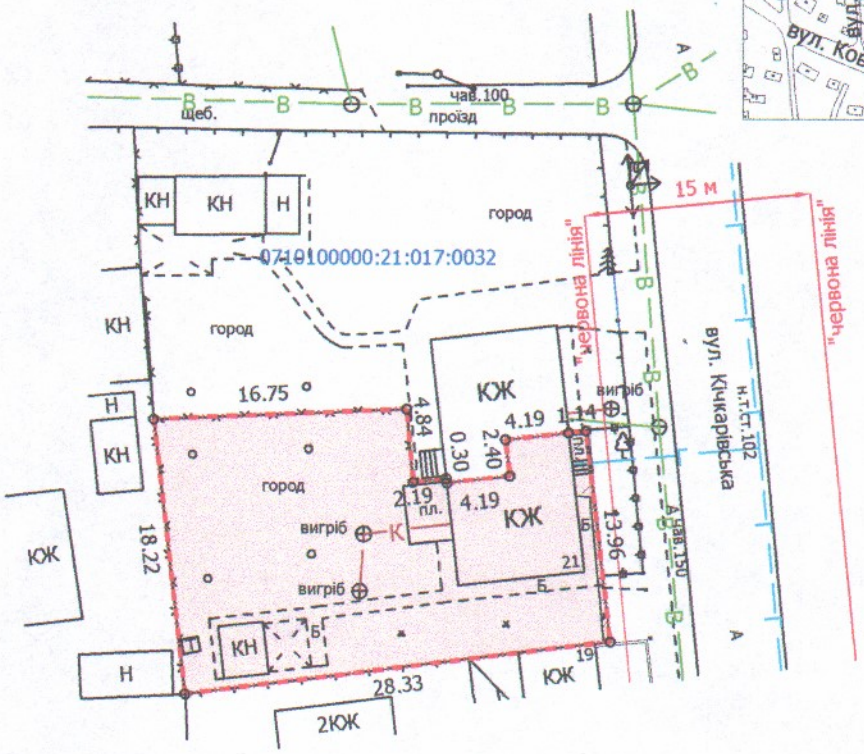

УМОВНІ ПОЗНАЧЕННЯ

0,0441 га — земельна ділянка, що передається у власність для будівництва і обслуговування житлового будинку, господарських будівель і споруд (присадибна ділянка) - 02.01

0,0441 га — обмеження, встановлені щодо використання земельної ділянки [зона охорони археологічного культурного шару (01.02.4)]

0,0008 га — обмеження, встановлені щодо використання земельної ділянки [охоронні зони навколо інженерних комунікацій (01.08) - водопровід, каналізація]

СЕКРЕТАР МІСЬКОЇ РАДИ _____ Юрій БЕЗПЯТКО

Директор	Завадський В.М.	Масштаб 1: 500	
Перевірив	Завадський В.М.		
Виконав	Сілюк О.П.	Площа ділянки (га)	З них у власність
ПП "Луцькземресурс"		0,0441	0,0441