Додаток до рішення міської ради
№ _____ від "__"_____ 202__ р.

ПЛАН
земельної ділянки

Кадастровий номер земельної ділянки № 1: *0710100000:21:120:0148*
Кадастровий номер земельної ділянки № 2: *0710100000:21:120:0151*
Кадастровий номер земельної ділянки № 3: *0710100000:21:120:0150*
Кадастровий номер земельної ділянки № 4: *0710100000:21:120:0149*
Кадастровий номер земельної ділянки № 5: *0710100000:21:120:0152*

Місце розташування: *м. Луцьк, вул. Даньшина*

Землевласник:
Луцька міська територіальна громада, в особі Луцької міської ради

Ситуаційна схема

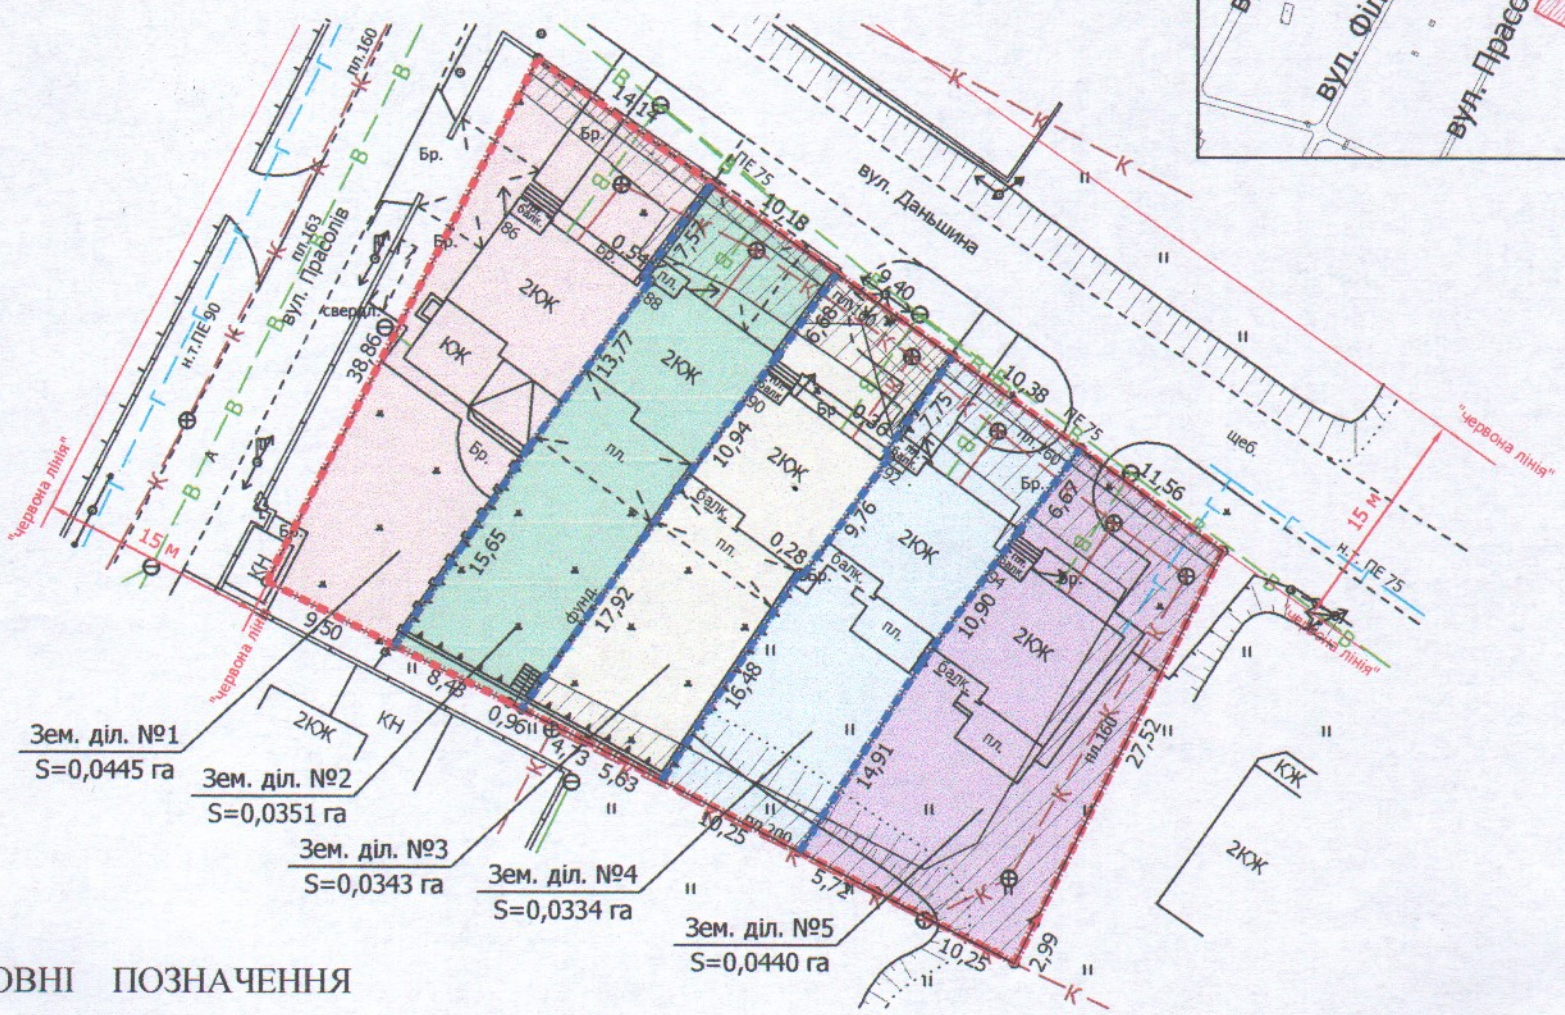

УМОВНІ ПОЗНАЧЕННЯ

0,1913 га — земельна ділянка, право власності на яку Луцької міської територіальної громади, в особі Луцької міської ради, зареєстроване в Державному реєстрі речових прав на нерухоме майно 14.04.2017, номер запису про право власності: 20082711 для будівництва житлового масиву "Гнідава" (02.03 - для будівництва і обслуговування багатоквартирного житлового будинку)

— межа поділу земельної ділянки

0,0445 га — земельна ділянка № 1

0,0445 га — обмеження, встановлені щодо використання земельної ділянки №1 [зона охорони археологічного культурного шару (01.02.4)]

0,0015 га — обмеження, встановлені щодо використання земельної ділянки №1 [охоронна зона навколо (вздовж) об'єкта енергетичної системи (01.05) - повітряна лінія електропередачі]

0,0043 га — обмеження, встановлені щодо використання земельної ділянки №1 [охоронні зони навколо інженерних комунікацій (01.08) - водопровід]

0,0351 га — земельна ділянка № 2

0,0351 га — обмеження, встановлені щодо використання земельної ділянки №2 [зона охорони археологічного культурного шару (01.02.4)]

0,0012 га — обмеження, встановлені щодо використання земельної ділянки №2 [охоронна зона навколо (вздовж) об'єкта енергетичної системи (01.05) - повітряна лінія електропередачі]

0,0054 га — обмеження, встановлені щодо використання земельної ділянки №2 [охоронні зони навколо інженерних комунікацій (01.08) - водопровід, каналізація]

0,0343 га — земельна ділянка № 3

0,0343 га — обмеження, встановлені щодо використання земельної ділянки №3 [зона охорони археологічного культурного шару (01.02.4)]

0,0035 га — обмеження, встановлені щодо використання земельної ділянки №3 [охоронна зона навколо (вздовж) об'єкта енергетичної системи (01.05) - повітряна лінія електропередачі]

0,0074 га — обмеження, встановлені щодо використання земельної ділянки №3 [охоронні зони навколо інженерних комунікацій (01.08) - водопровід, каналізація]

0,0334 га — земельна ділянка № 4

0,0334 га — обмеження, встановлені щодо використання земельної ділянки №4 [зона охорони археологічного культурного шару (01.02.4)]

0,0013 га — обмеження, встановлені щодо використання земельної ділянки №4 [охоронна зона навколо (вздовж) об'єкта енергетичної системи (01.05) - повітряна лінія електропередачі]

0,0090 га — обмеження, встановлені щодо використання земельної ділянки №4 [охоронні зони навколо інженерних комунікацій (01.08) - водопровід, каналізація]

0,0440 га — земельна ділянка № 5

0,0440 га — обмеження, встановлені щодо використання земельної ділянки №5 [зона охорони археологічного культурного шару (01.02.4)]

0,0014 га — обмеження, встановлені щодо використання земельної ділянки №5 [охоронна зона навколо (вздовж) об'єкта енергетичної системи (01.05) - повітряна лінія електропередачі]

0,0233 га — обмеження, встановлені щодо використання земельної ділянки №5 [охоронні зони навколо інженерних комунікацій (01.08) - водопровід, каналізація]

СЕКРЕТАР МІСЬКОЇ РАДИ _____ Юрій БЕЗПЯТКО

Директор	Завадський В.М.	Масштаб 1:500		
Перевірив	Завадський В.М.			
Виконав	Кунц О.Ю.	Площа ділянки (га)	З них в оренду	
ПП "Луцькземресурс"		0,1913	1	0,0445
			2	0,0351
			3	0,0343
			4	0,0334
			5	0,0440