



ПЛАН
земельної ділянки



Кадастровий номер: 0710100000:31:168:0027
 Місце розташування: м. Луцьк, вул. Сеченова, 30-а
 Землекористувач:
громадянка Максимчук Людмила Вікторівна

Додаток до рішення міської ради
 № _____ від "___" _____ 20__ р.

Ситуаційна схема

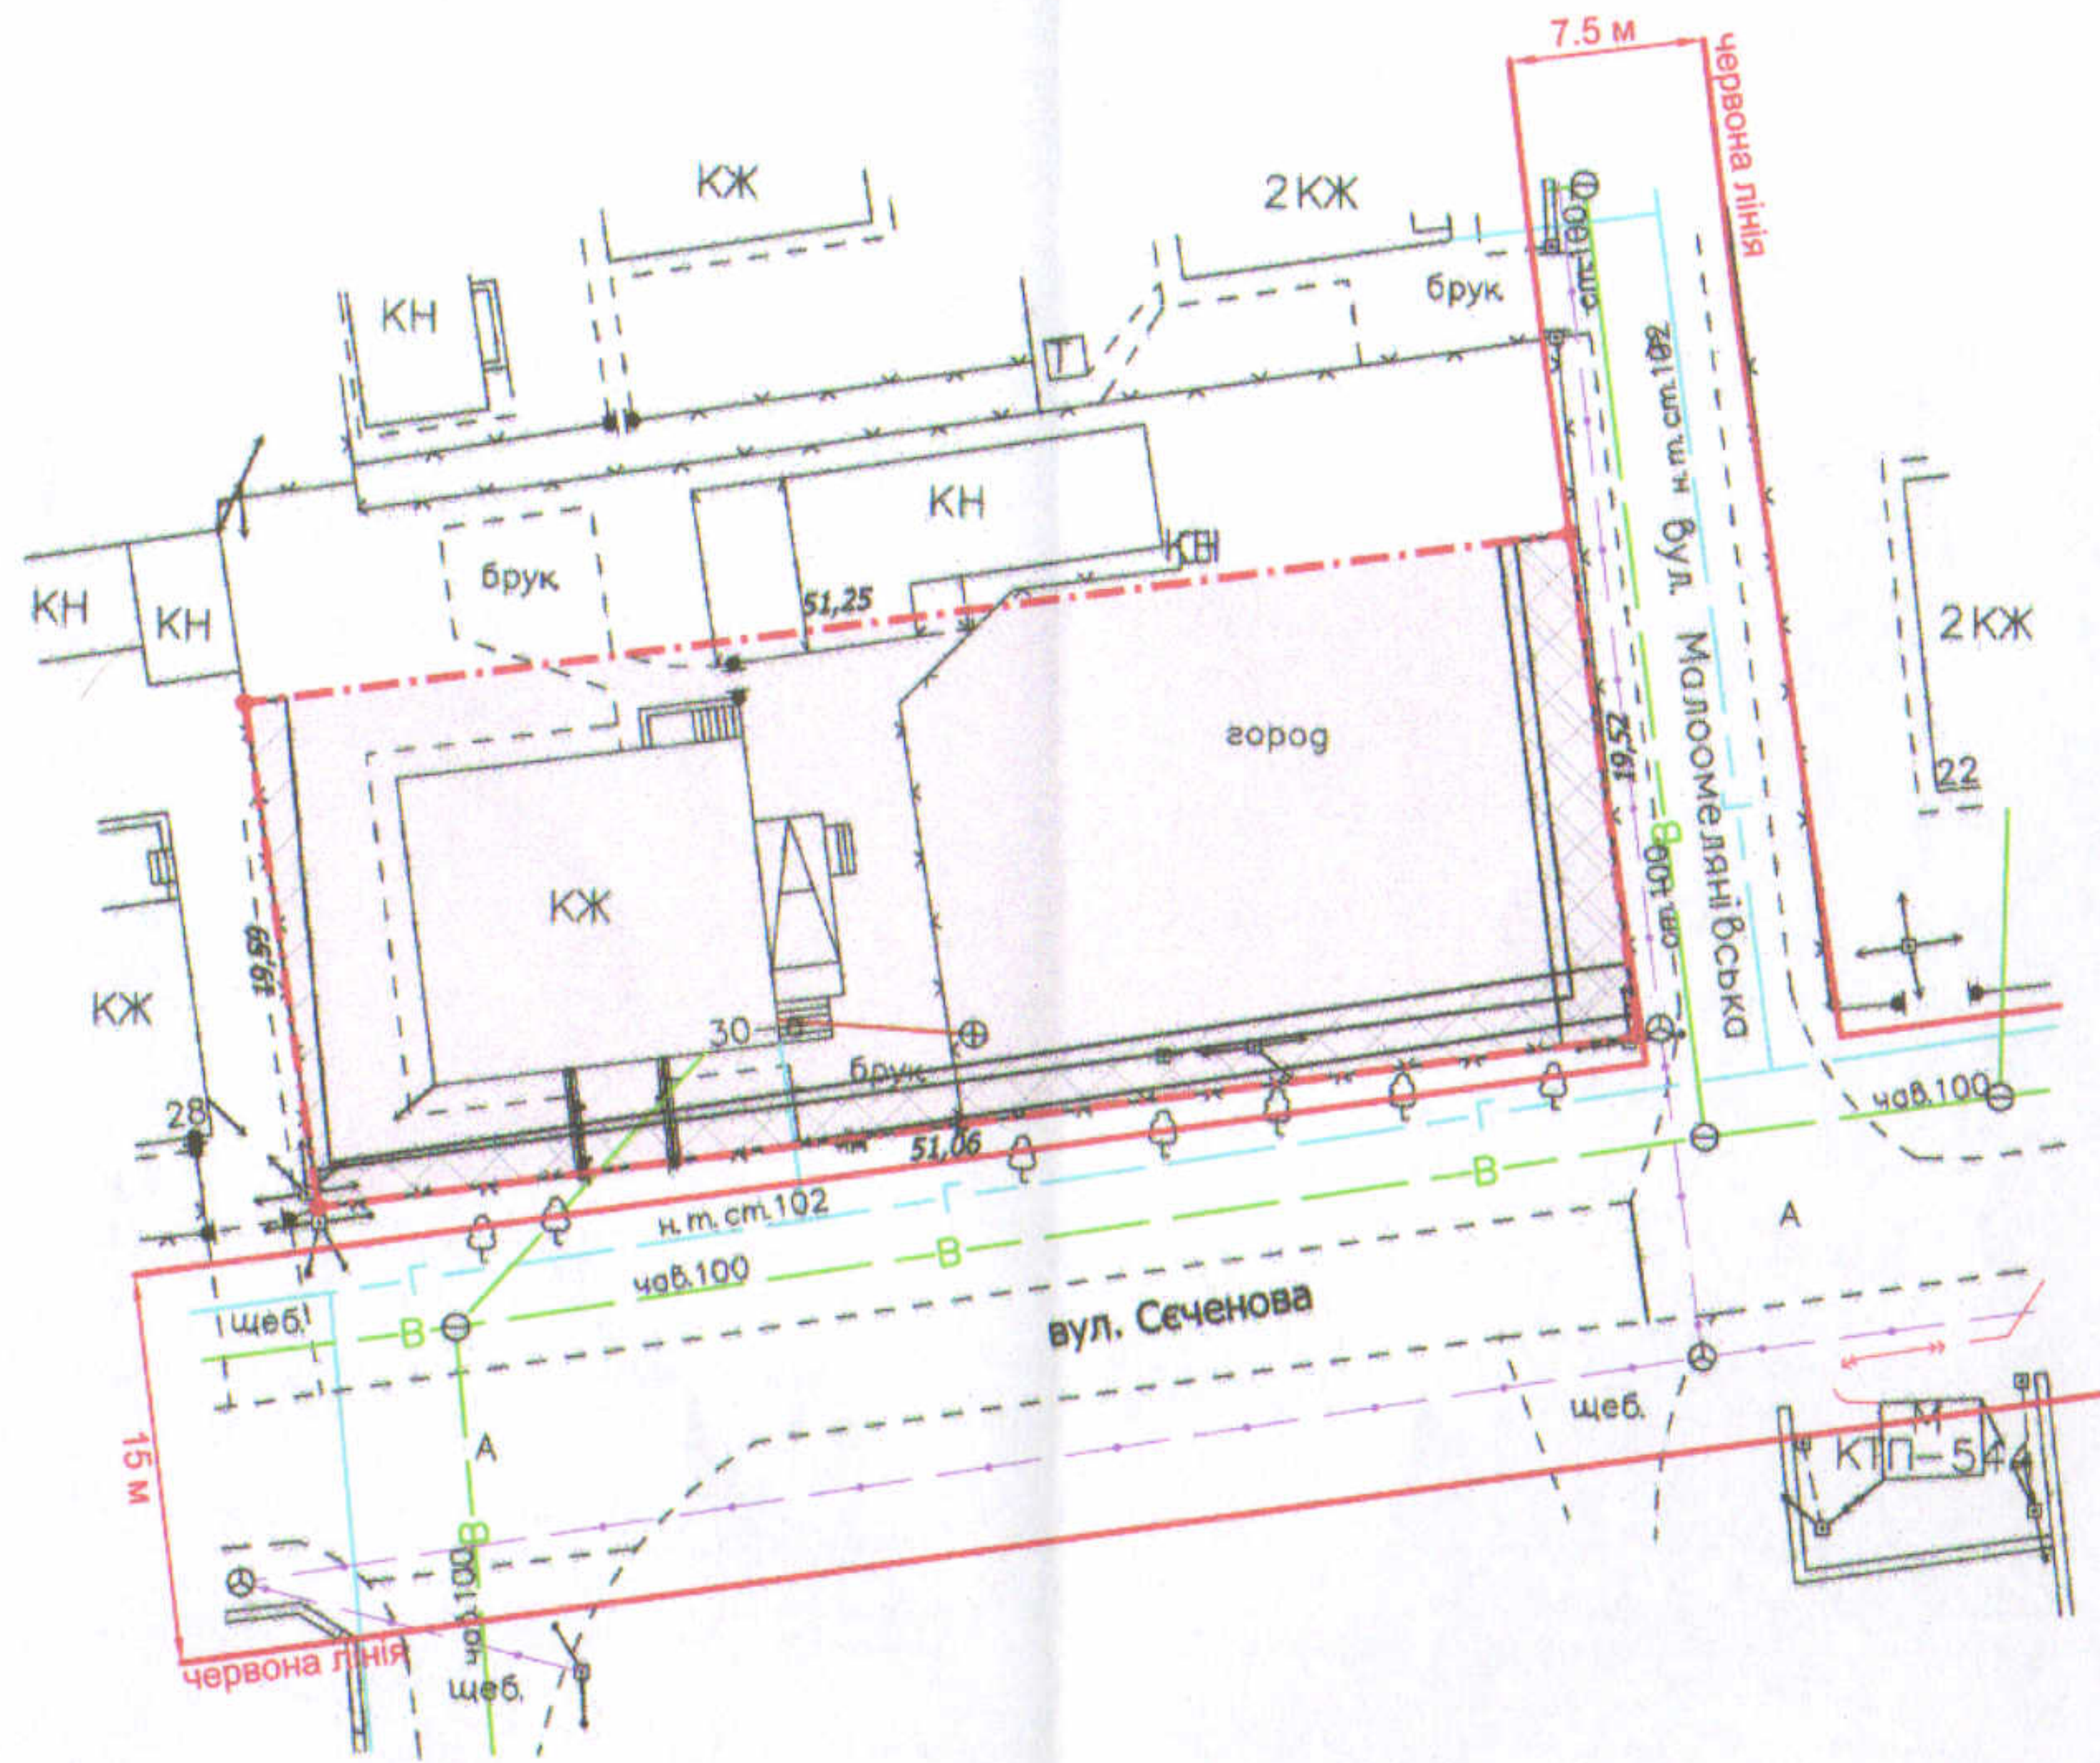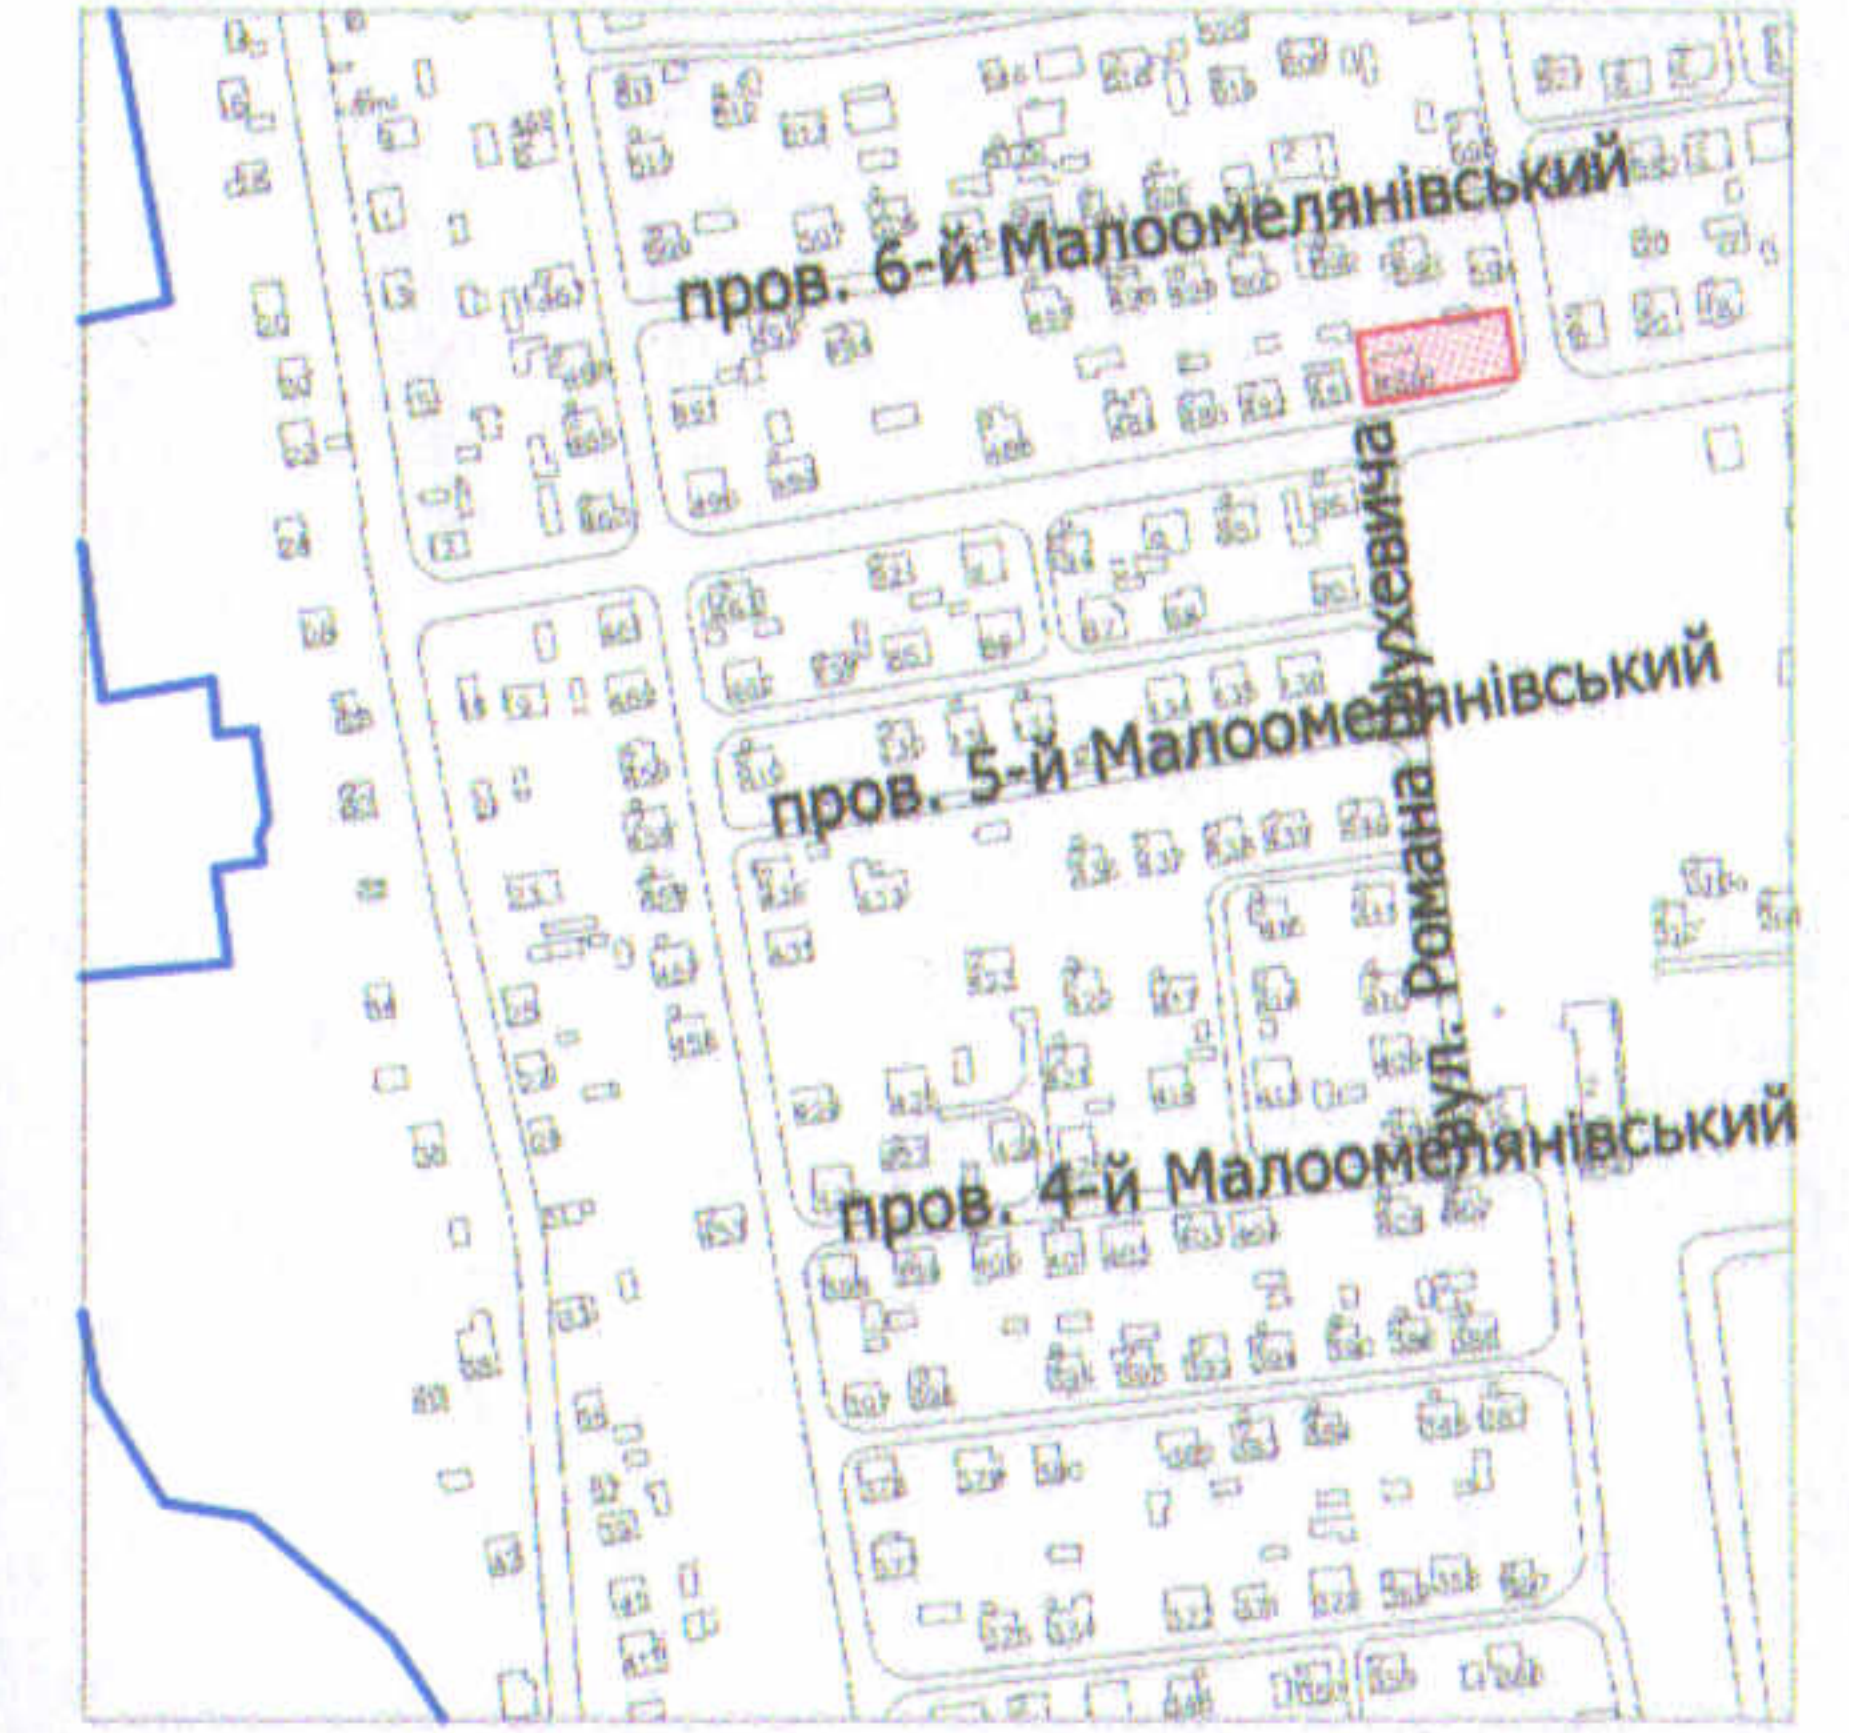

УМОВНІ ПОЗНАЧЕННЯ

- 0,1000 га** — земельна ділянка, що передається у власність для будівництва і обслуговування житлового будинку, господарських будівель і споруд (присадибна ділянка) - 02.01
- 0,0118 га** — обмеження, встановлене щодо використання земельної ділянки [охоронна зона навколо (уздовж) об'єкта енергетичної системи (01.05) - повітряна лінія електропередачі]
- 0,0056 га** — обмеження, встановлене щодо використання земельної ділянки [охоронна зона навколо інженерних комунікацій (01.08) - водопровід]
- 0,0123 га** — обмеження, встановлене щодо використання земельної ділянки [охоронна зона навколо (уздовж) об'єкта зв'язку (01.04) - повітряна лінія електрозв'язку, підземна кабельна лінія електрозв'язку]

СЕКРЕТАР МІСЬКОЇ РАДИ _____ **Юрій БЕЗПЯТКО**

Директор Відповідальний за якість робіт	 Крисак А.І.	Масштаб 1: 500
 ТЗОВ "ТІНТІП+"/>	 Галецький Д.В.	
Площа земельної ділянки (га)	3 з них у власність	
0,1000	0,1000	