


ПЛАН  
земельної ділянки



Місце розташування: м. Луцьк, вул. Задворецька

Землекористувач:

Виконавчий комітет Луцької міської ради

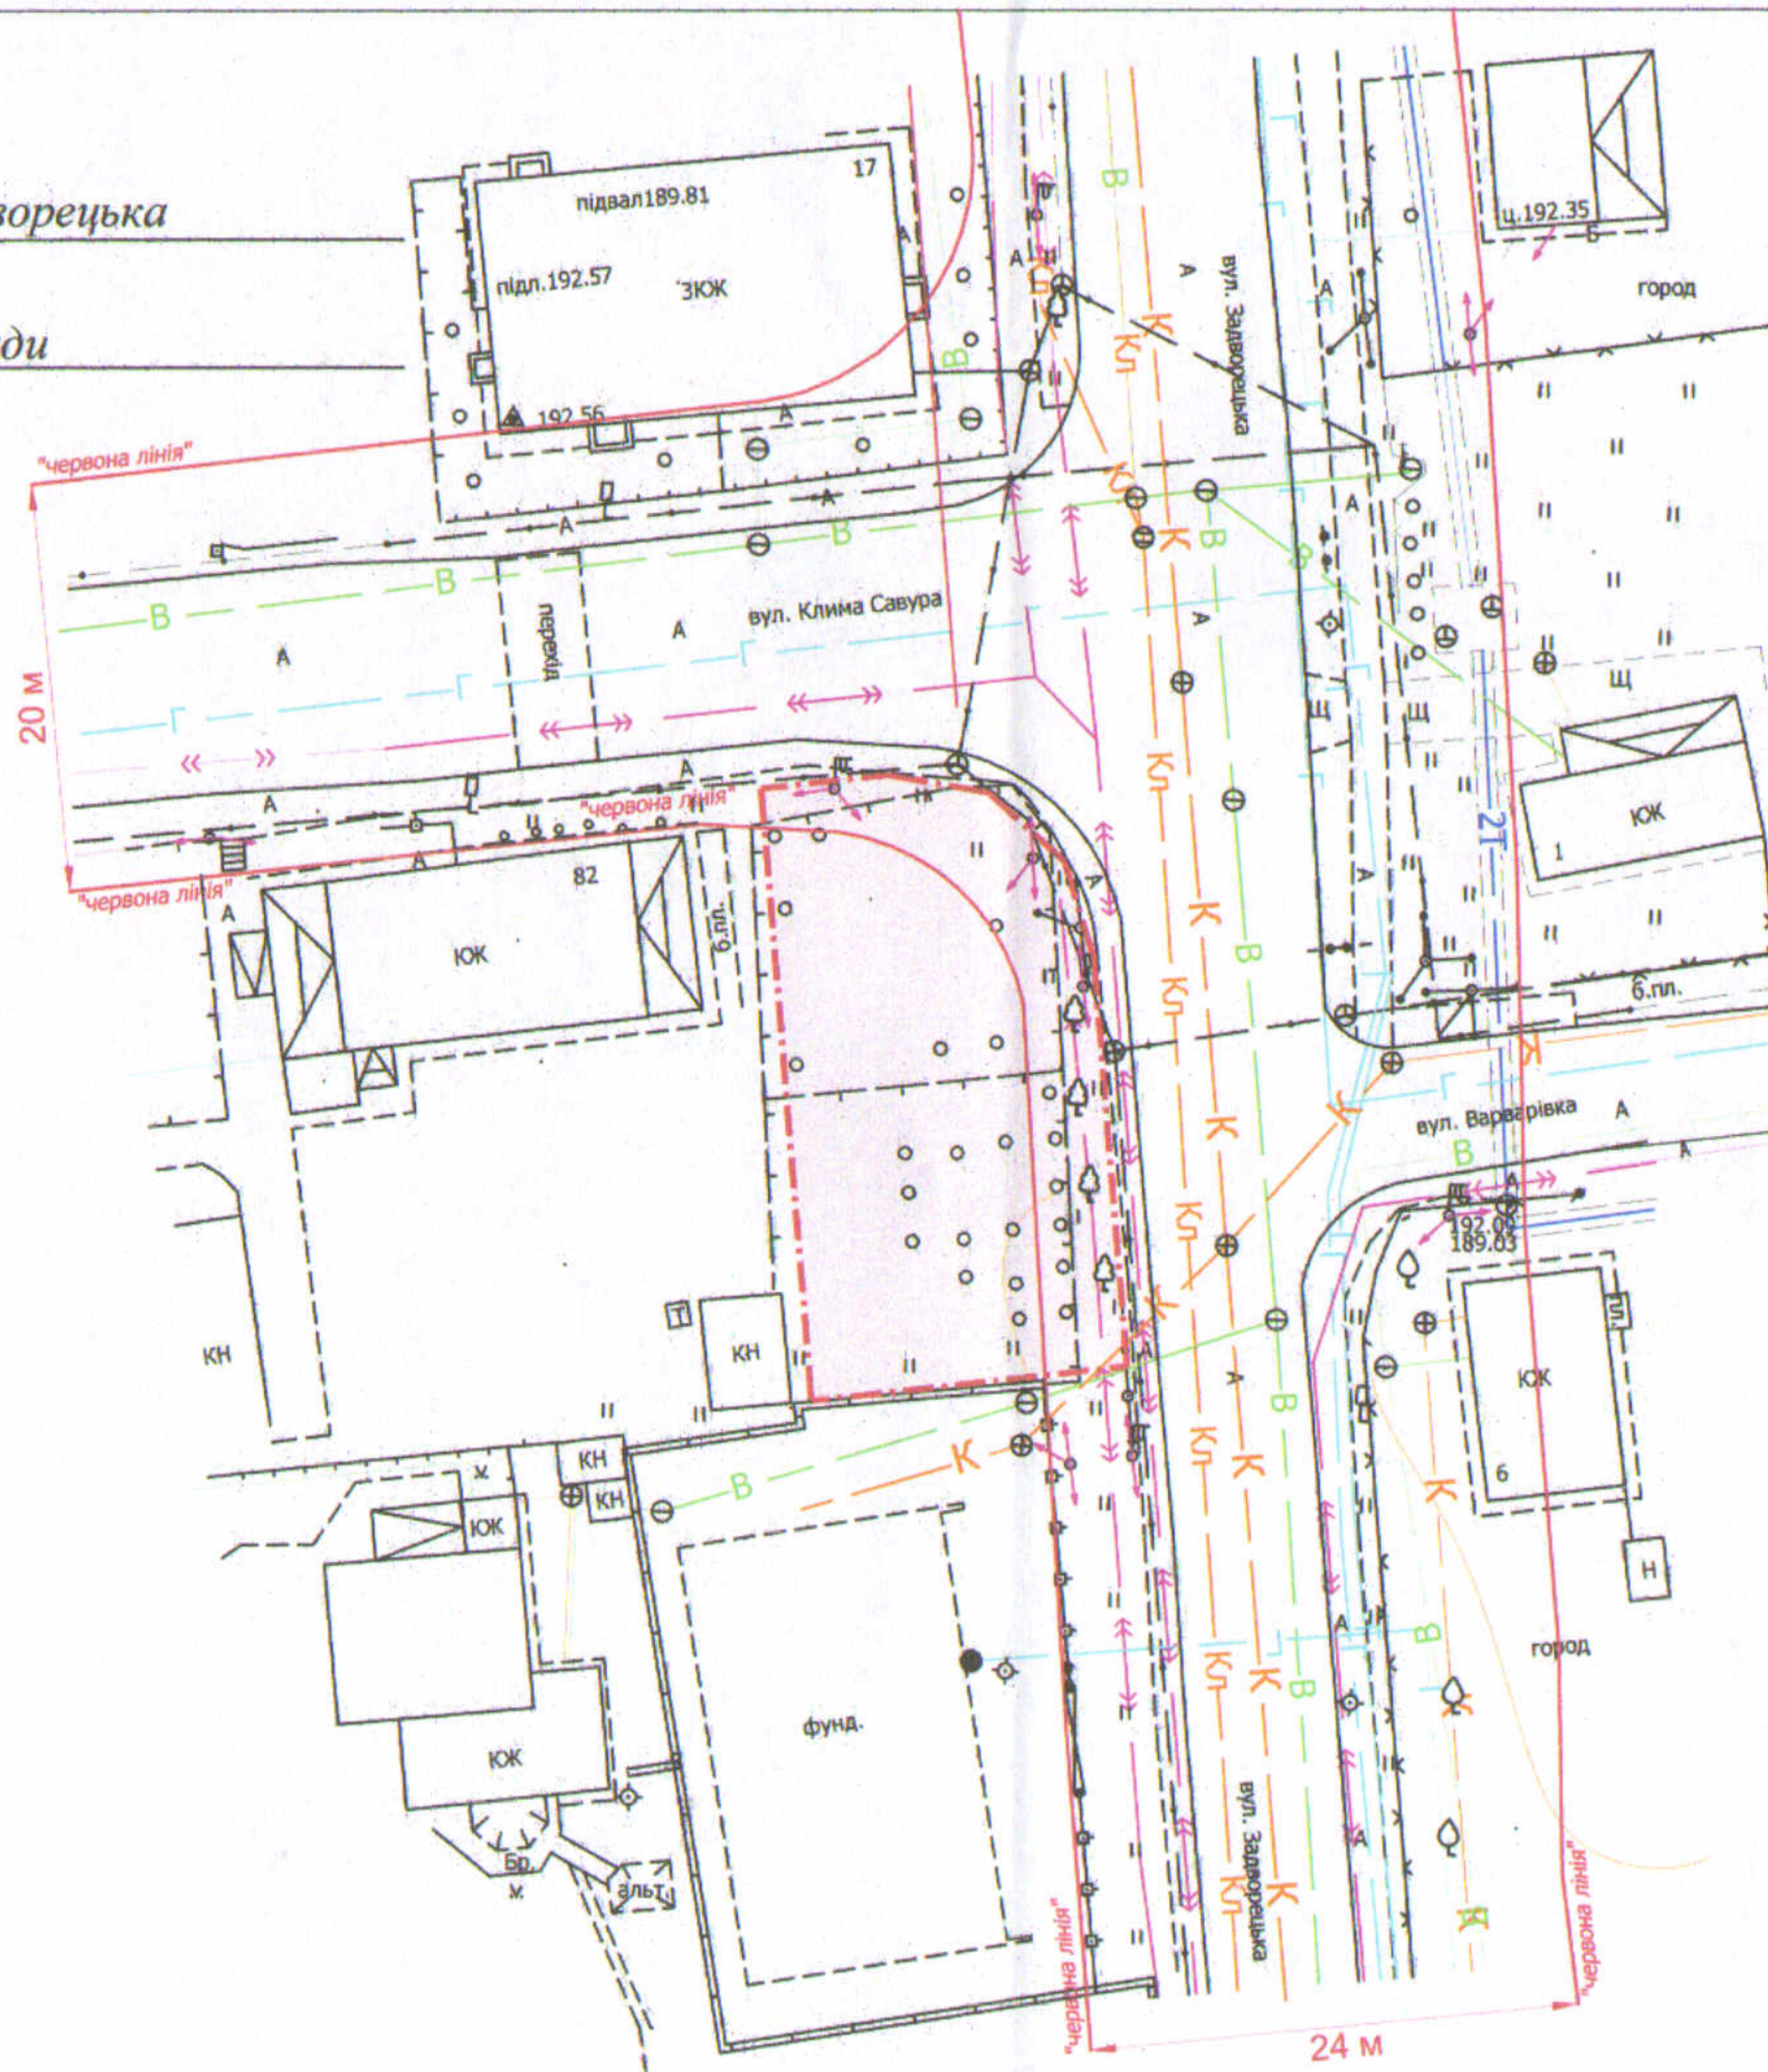

Додаток №3 до рішення міської ради  
№ \_\_\_\_\_ від "\_\_\_" \_\_\_\_\_ 20\_\_ р.

Ситуаційна схема



СЕКРЕТАР МІСЬКОЇ РАДИ

Юрій БЕЗПЯТКО

УМОВНІ ПОЗНАЧЕННЯ

**0,05 га** — земельна ділянка, право оренди якої виставлятиметься на земельних торгах (аукціоні), 02.09 — для будівництва і обслуговування паркінгів та автостоянок на землях житлової та громадської забудови

Директор Відповідальний за якість робіт		Крисак А.І. Галецький Д.В.	Масштаб 1: 500
Площа земельної ділянки (га)	3 них в оренду	0,05	-