

ПЛАН
земельної ділянки

Кадастровий номер: 0710100000:22:130:0020



Місце розташування: м. Луцьк, вул. Дубнівська, 36

Землекористувач:

Фізична особа-підприємець Петровський Вадим Валентинович

Додаток до рішення міської ради
№ _____ від "___" _____ 202_ р.

Ситуаційна схема

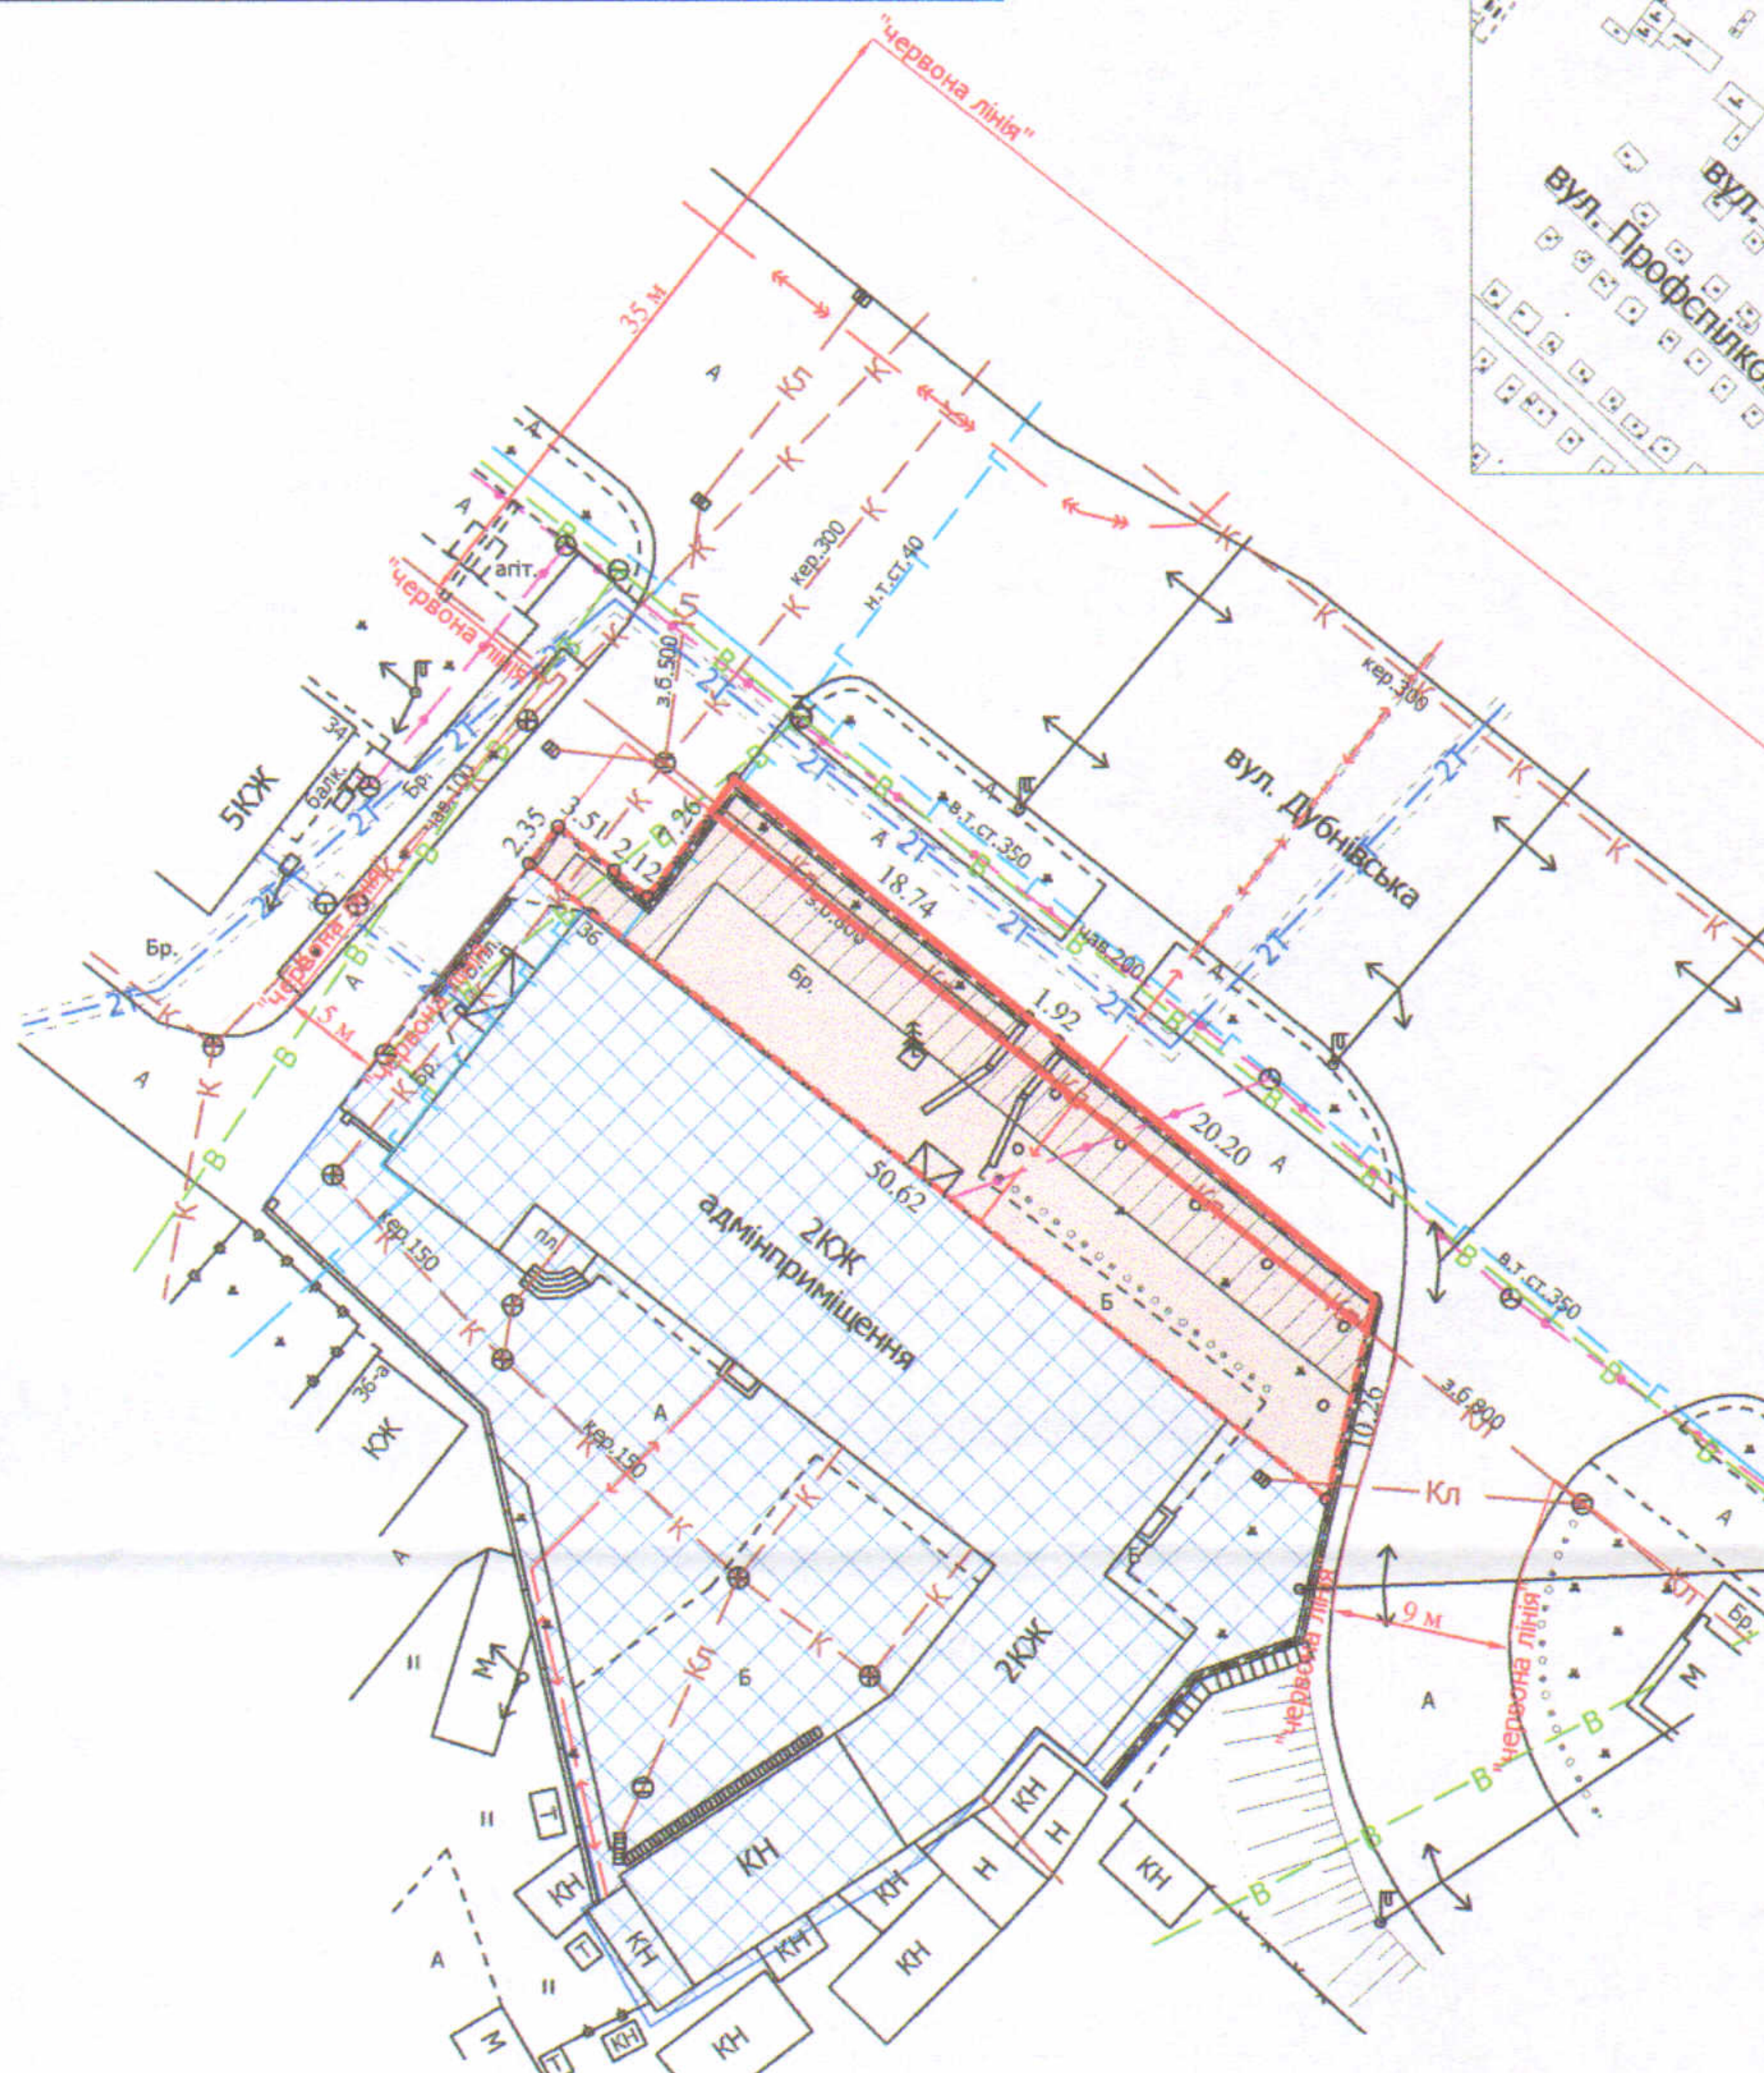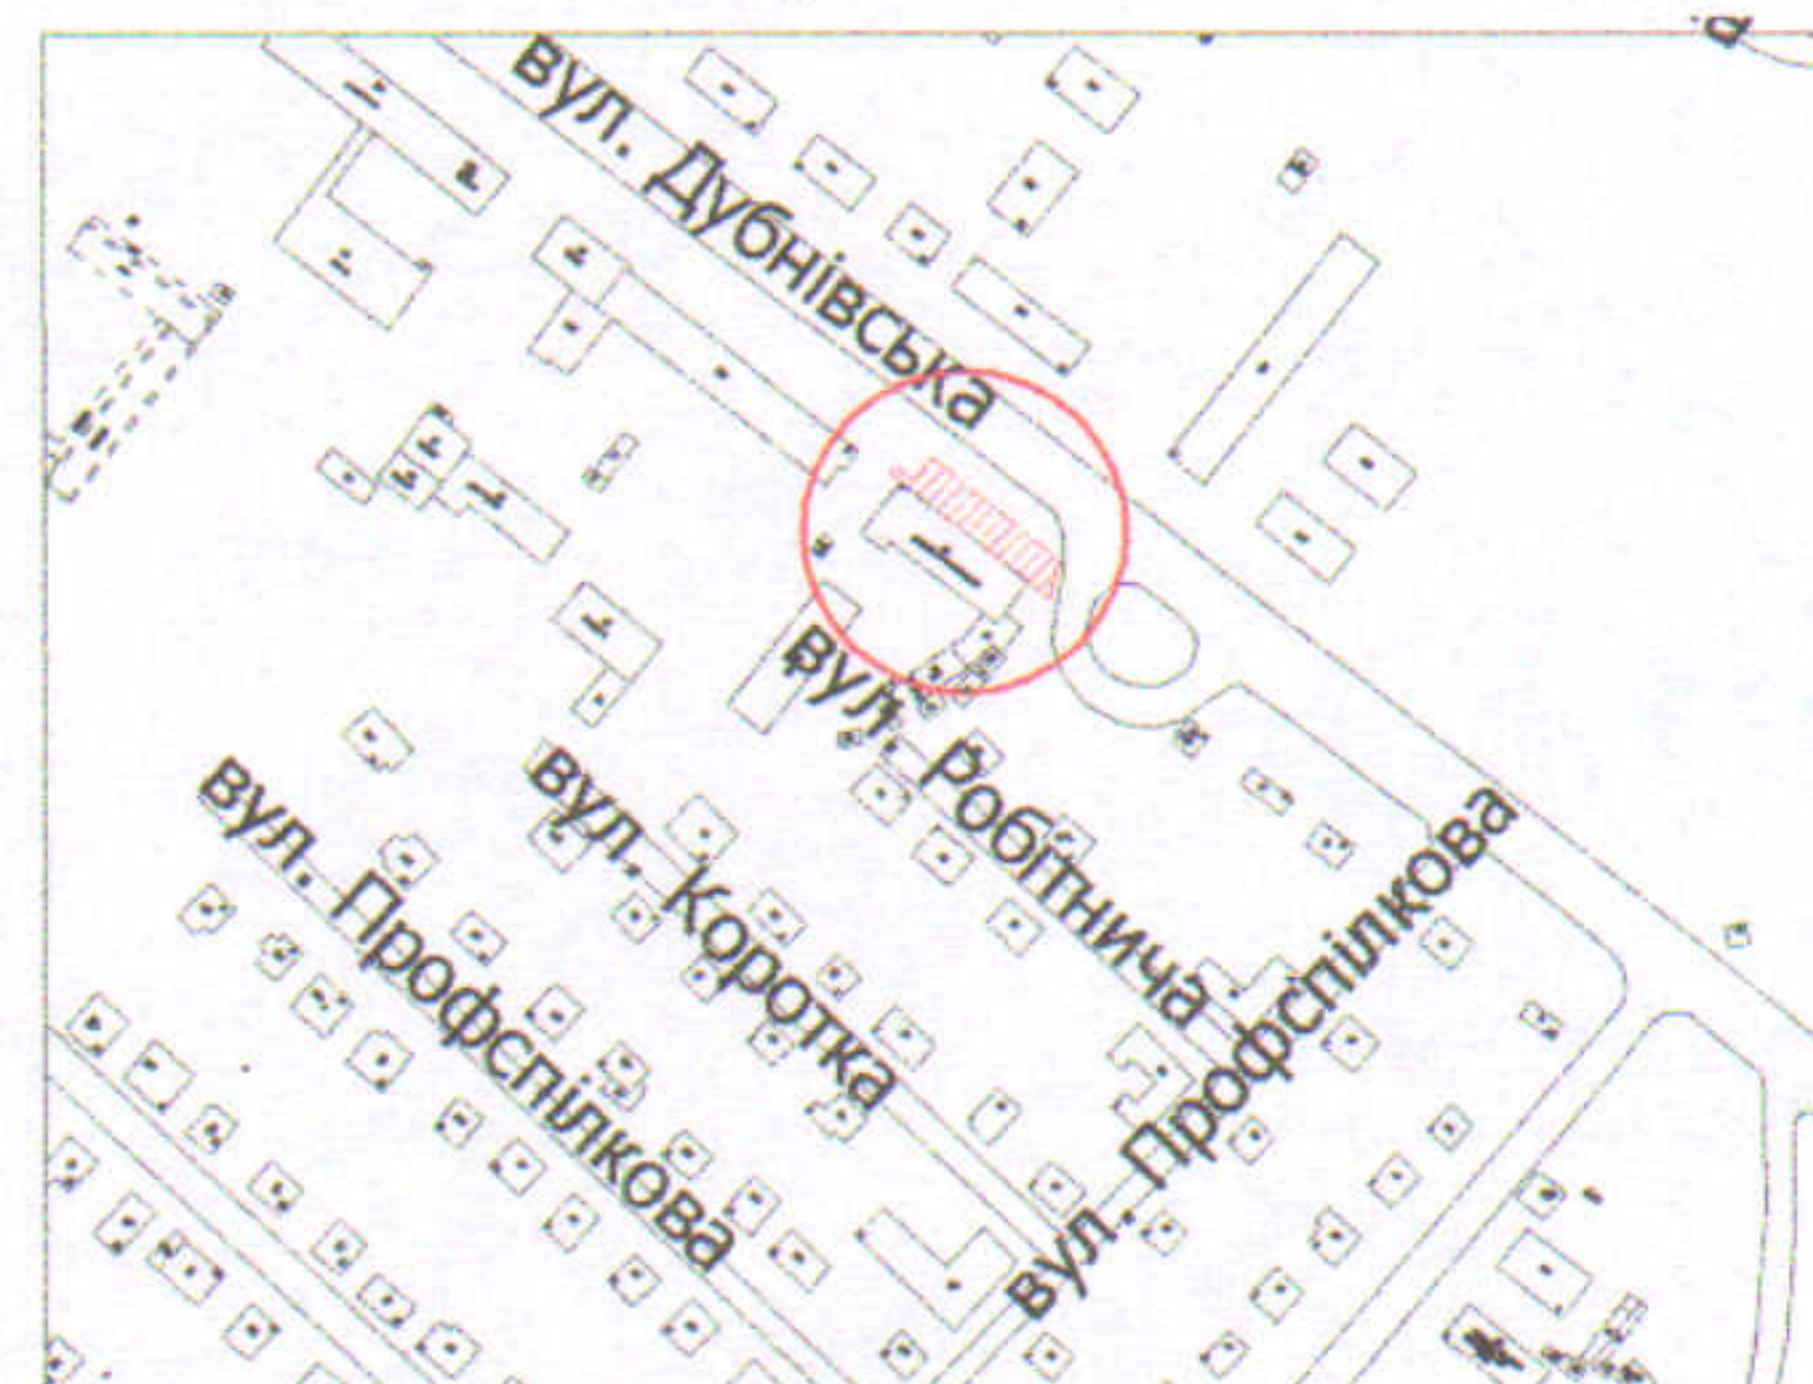

УМОВНІ ПОЗНАЧЕННЯ

- 0,0418 га** — земельна ділянка, що надається в оренду для будівництва та обслуговування адмінприміщення та гаражів (03.10 - для будівництва та обслуговування адміністративних будинків, офісних будівель компаній, які займаються підприємницькою діяльністю, пов'язаною з отриманням прибутку)
- 0,0418 га** — земельна ділянка, що надана в оренду ТОВ "ПАЛЬЧЕ" (право оренди зареєстровано в Державному реєстрі речових прав на нерухоме майно 22.05.2023, номер запису про інше речове право: 50385631) згідно з договором оренди землі від 18.05.2023
- 0,1455 га** — земельна ділянка ФОП Петровського В.В., право власності на яку зареєстровано в Державному реєстрі речових прав на нерухоме майно 24.04.2023, номер запису про право власності: 50032444
- 0,0209 га** — обмеження, встановлене щодо використання земельної ділянки [охоронна зона навколо інженерних комунікацій (01.08) - водопровід, каналізація, теплотраса, газопровід]
- 0,0418 га** — обмеження, встановлене щодо використання земельної ділянки [другий пояс зони санітарної охорони джерел та об'єктів централізованого питного водопостачання (обмеження) (02.01.2)]
- 0,0071 га** — обмеження, встановлене щодо використання земельної ділянки [території в червоних лініях (06.01.1)]

СЕКРЕТАР МІСЬКОЇ РАДИ

Юрій БЕЗПЯТКО			
Директор	Завадський В.М.	Масштаб 1: 500	
Перевірив	Завадський В.М.	Площа земельної ділянки (га)	3 них
Виконав	Сілюк О.П.		в оренду
ПН "Луцькземресурс"		0,0418	0,0418