


## ПЛАН земельної ділянки

Адреса: м. Луцьк, вул. Героїв УПА, 87

Землекористувач:  
громадянин Купчинський Олександр Володимирович

Ситуаційний план

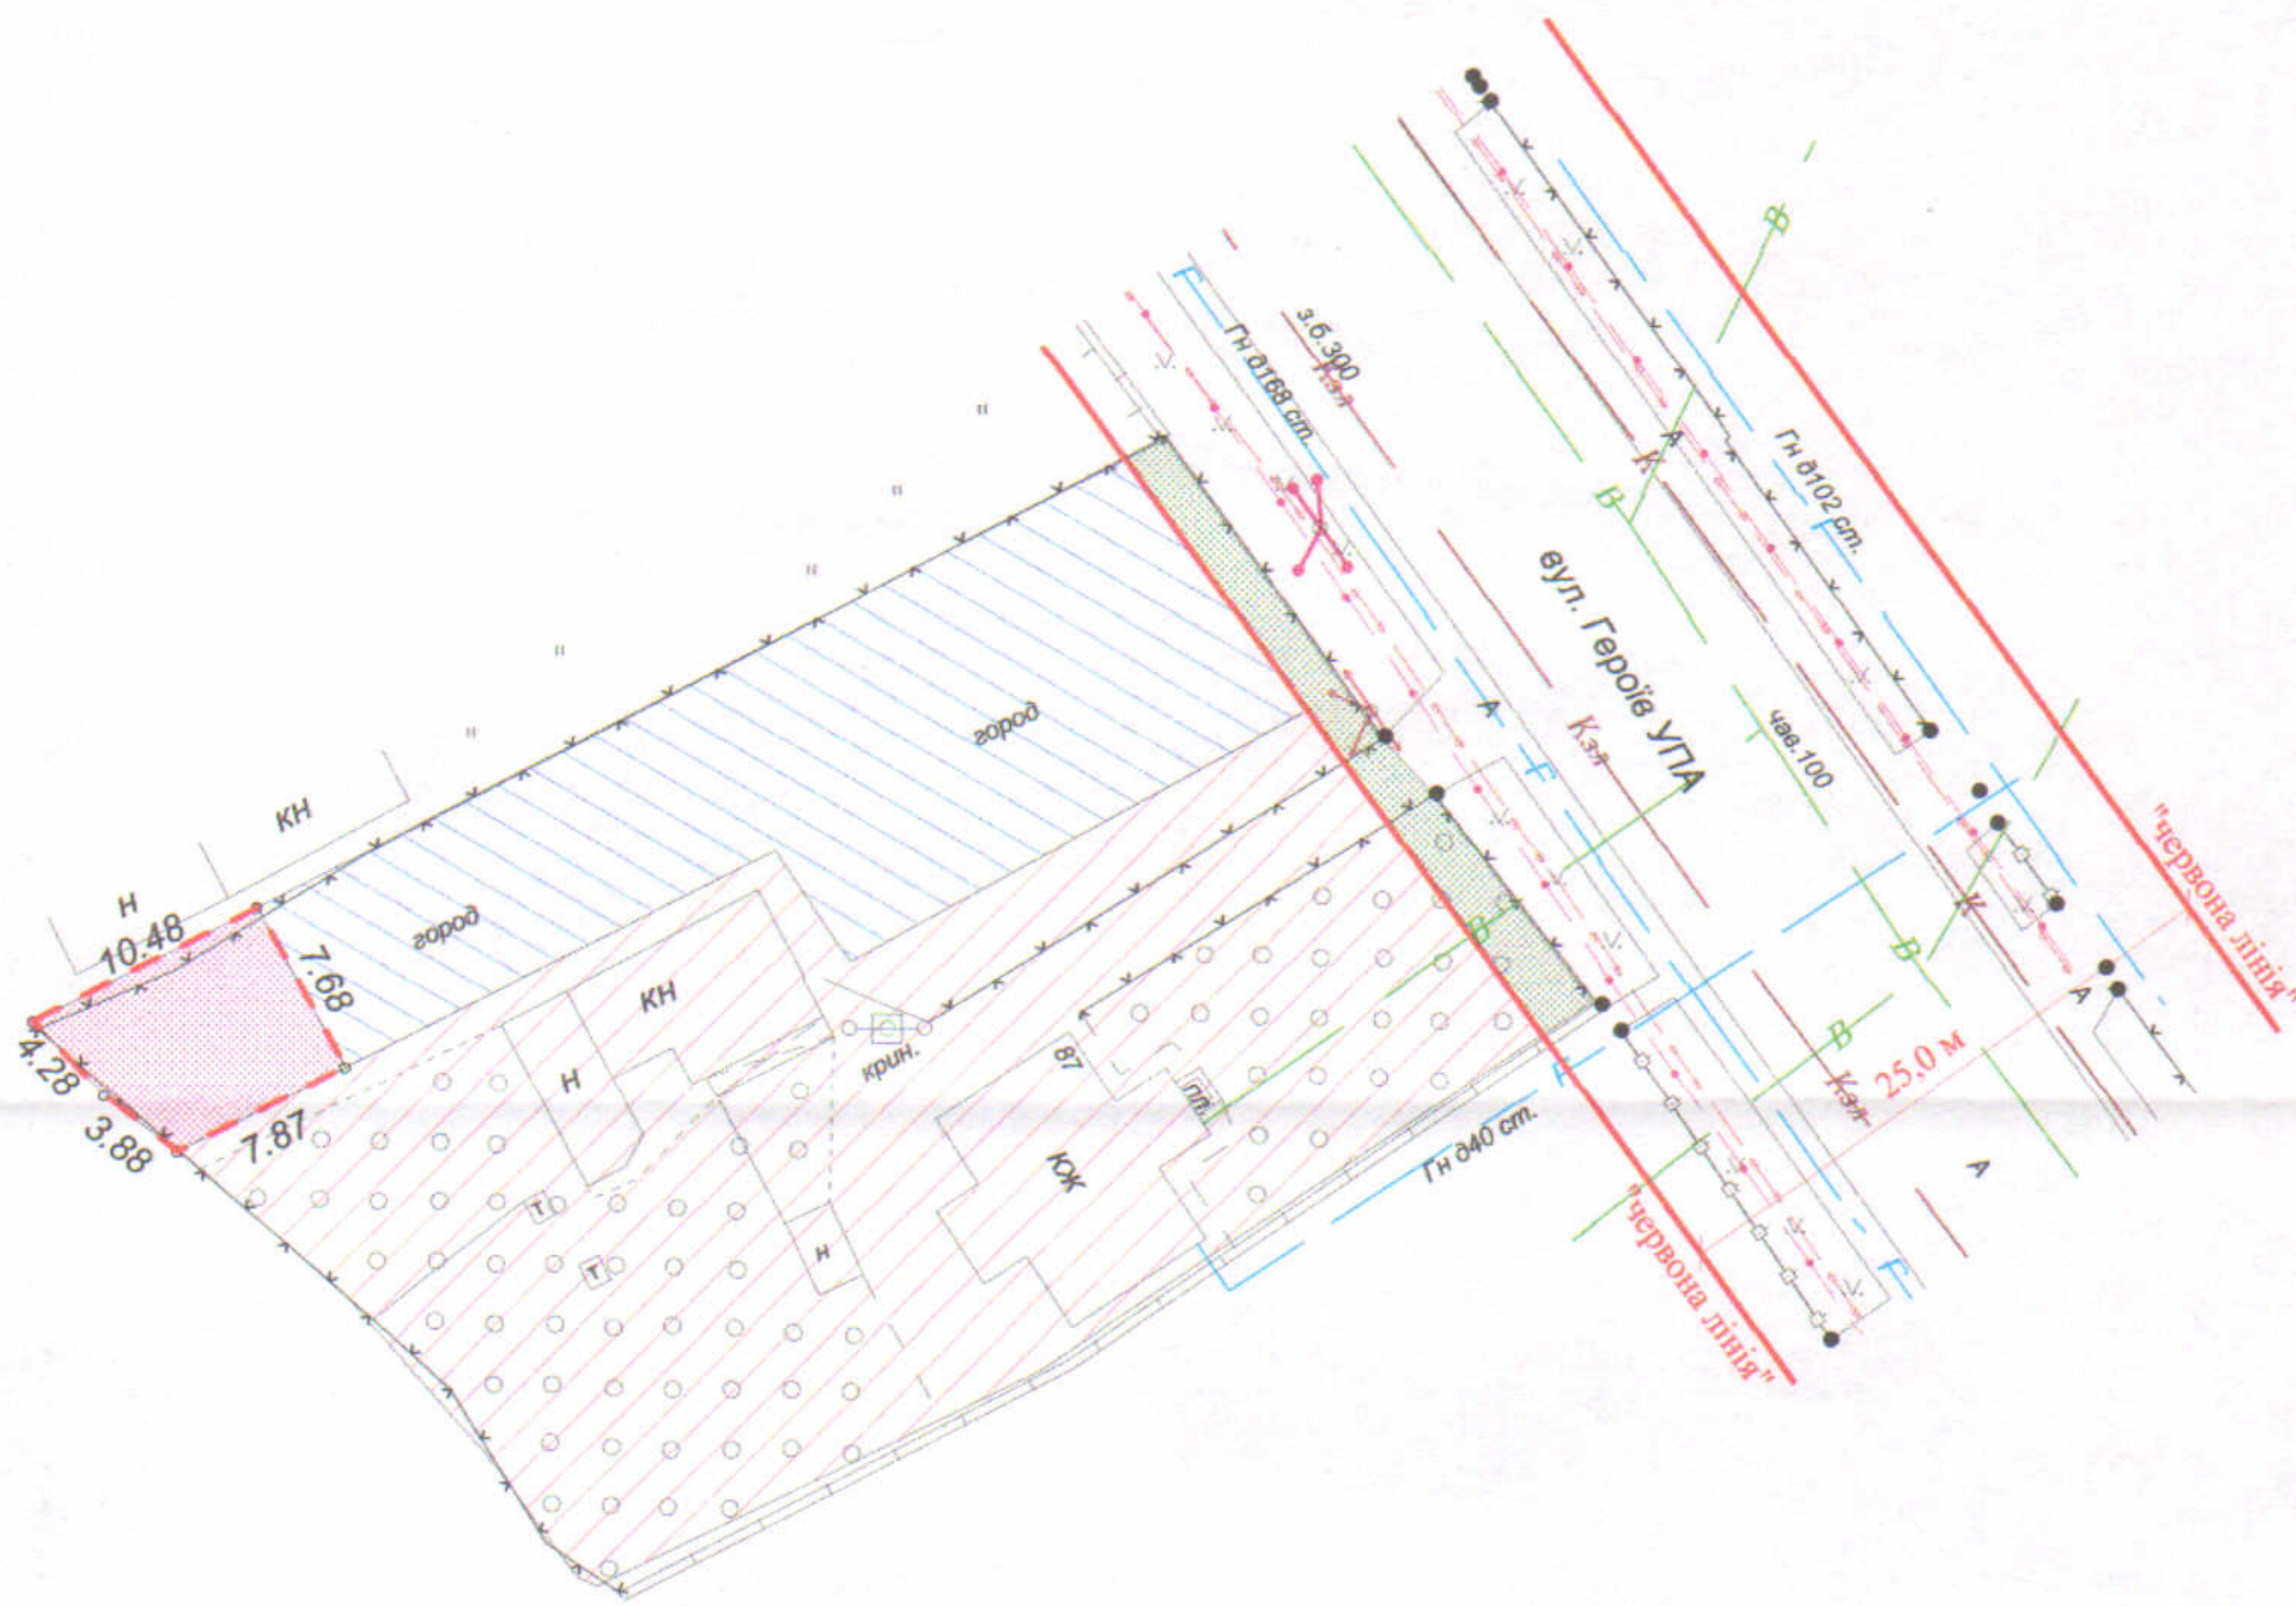

### УМОВНІ ПОЗНАЧЕННЯ

- 0,0071 га - земельна ділянка, що планується до відведення в оренду із зміною цільового призначення з «для ведення городництва» (01.07 - для городництва) на «для будівництва та обслуговування жилого будинку, господарських будівель і споруд» [02.01 - для будівництва і обслуговування житлового будинку, господарських будівель і споруд (присадибна ділянка)]
- 0,0071 га - земельна ділянка, що була надана в оренду гр. Купчинському О.В. згідно з рішенням Луцької міської ради від 14.04.2005 за № 23/2.1 для ведення городництва
- 0,1000 га - земельна ділянка у власності гр. Купчинського О.В. згідно з Державним актом на право власності на земельну ділянку від 07.10.2005 за № 010507700292 (серія ВЛ № 023704), для будівництва та обслуговування жилого будинку та господарських будівель і споруд
- 0,0433 га - земельна ділянка у власності гр. Купчинського О.В. згідно з Державним актом на право власності на земельну ділянку від 07.10.2005 за № 010507700291 (серія ВЛ № 023703), для ведення садівництва
- 0,0062 га - землекористування гр. Купчинського О.В.

СЕКРЕТАР МІСЬКОЇ РАДИ \_\_\_\_\_

Юрій БЕЗПЯТКО



Директор	Л.Ф.Шнит	
Перевірів	Л.Ф.Шнит	
Виконав	Д.О.Данкевич	

ТЗОВ "ГЕО-ЛЕНДС"

Масштаб 1 : 500

Площа ділянки (га)	З них в оренду (із зміною цільового призначення), га
0,0071	-