


ПЛАН  
земельної ділянки

Кадастровий номер: 0710100000:34:051:0046  
Місце розташування: м. Луцьк, вул. Січова, 20/1  
Землекористувач:  
громадянка Селезньова Олена Вікторівна

Додаток до рішення міської ради  
№ \_\_\_\_\_ від " \_\_\_\_ " \_\_\_\_\_ 202\_\_ р.

Ситуаційний план

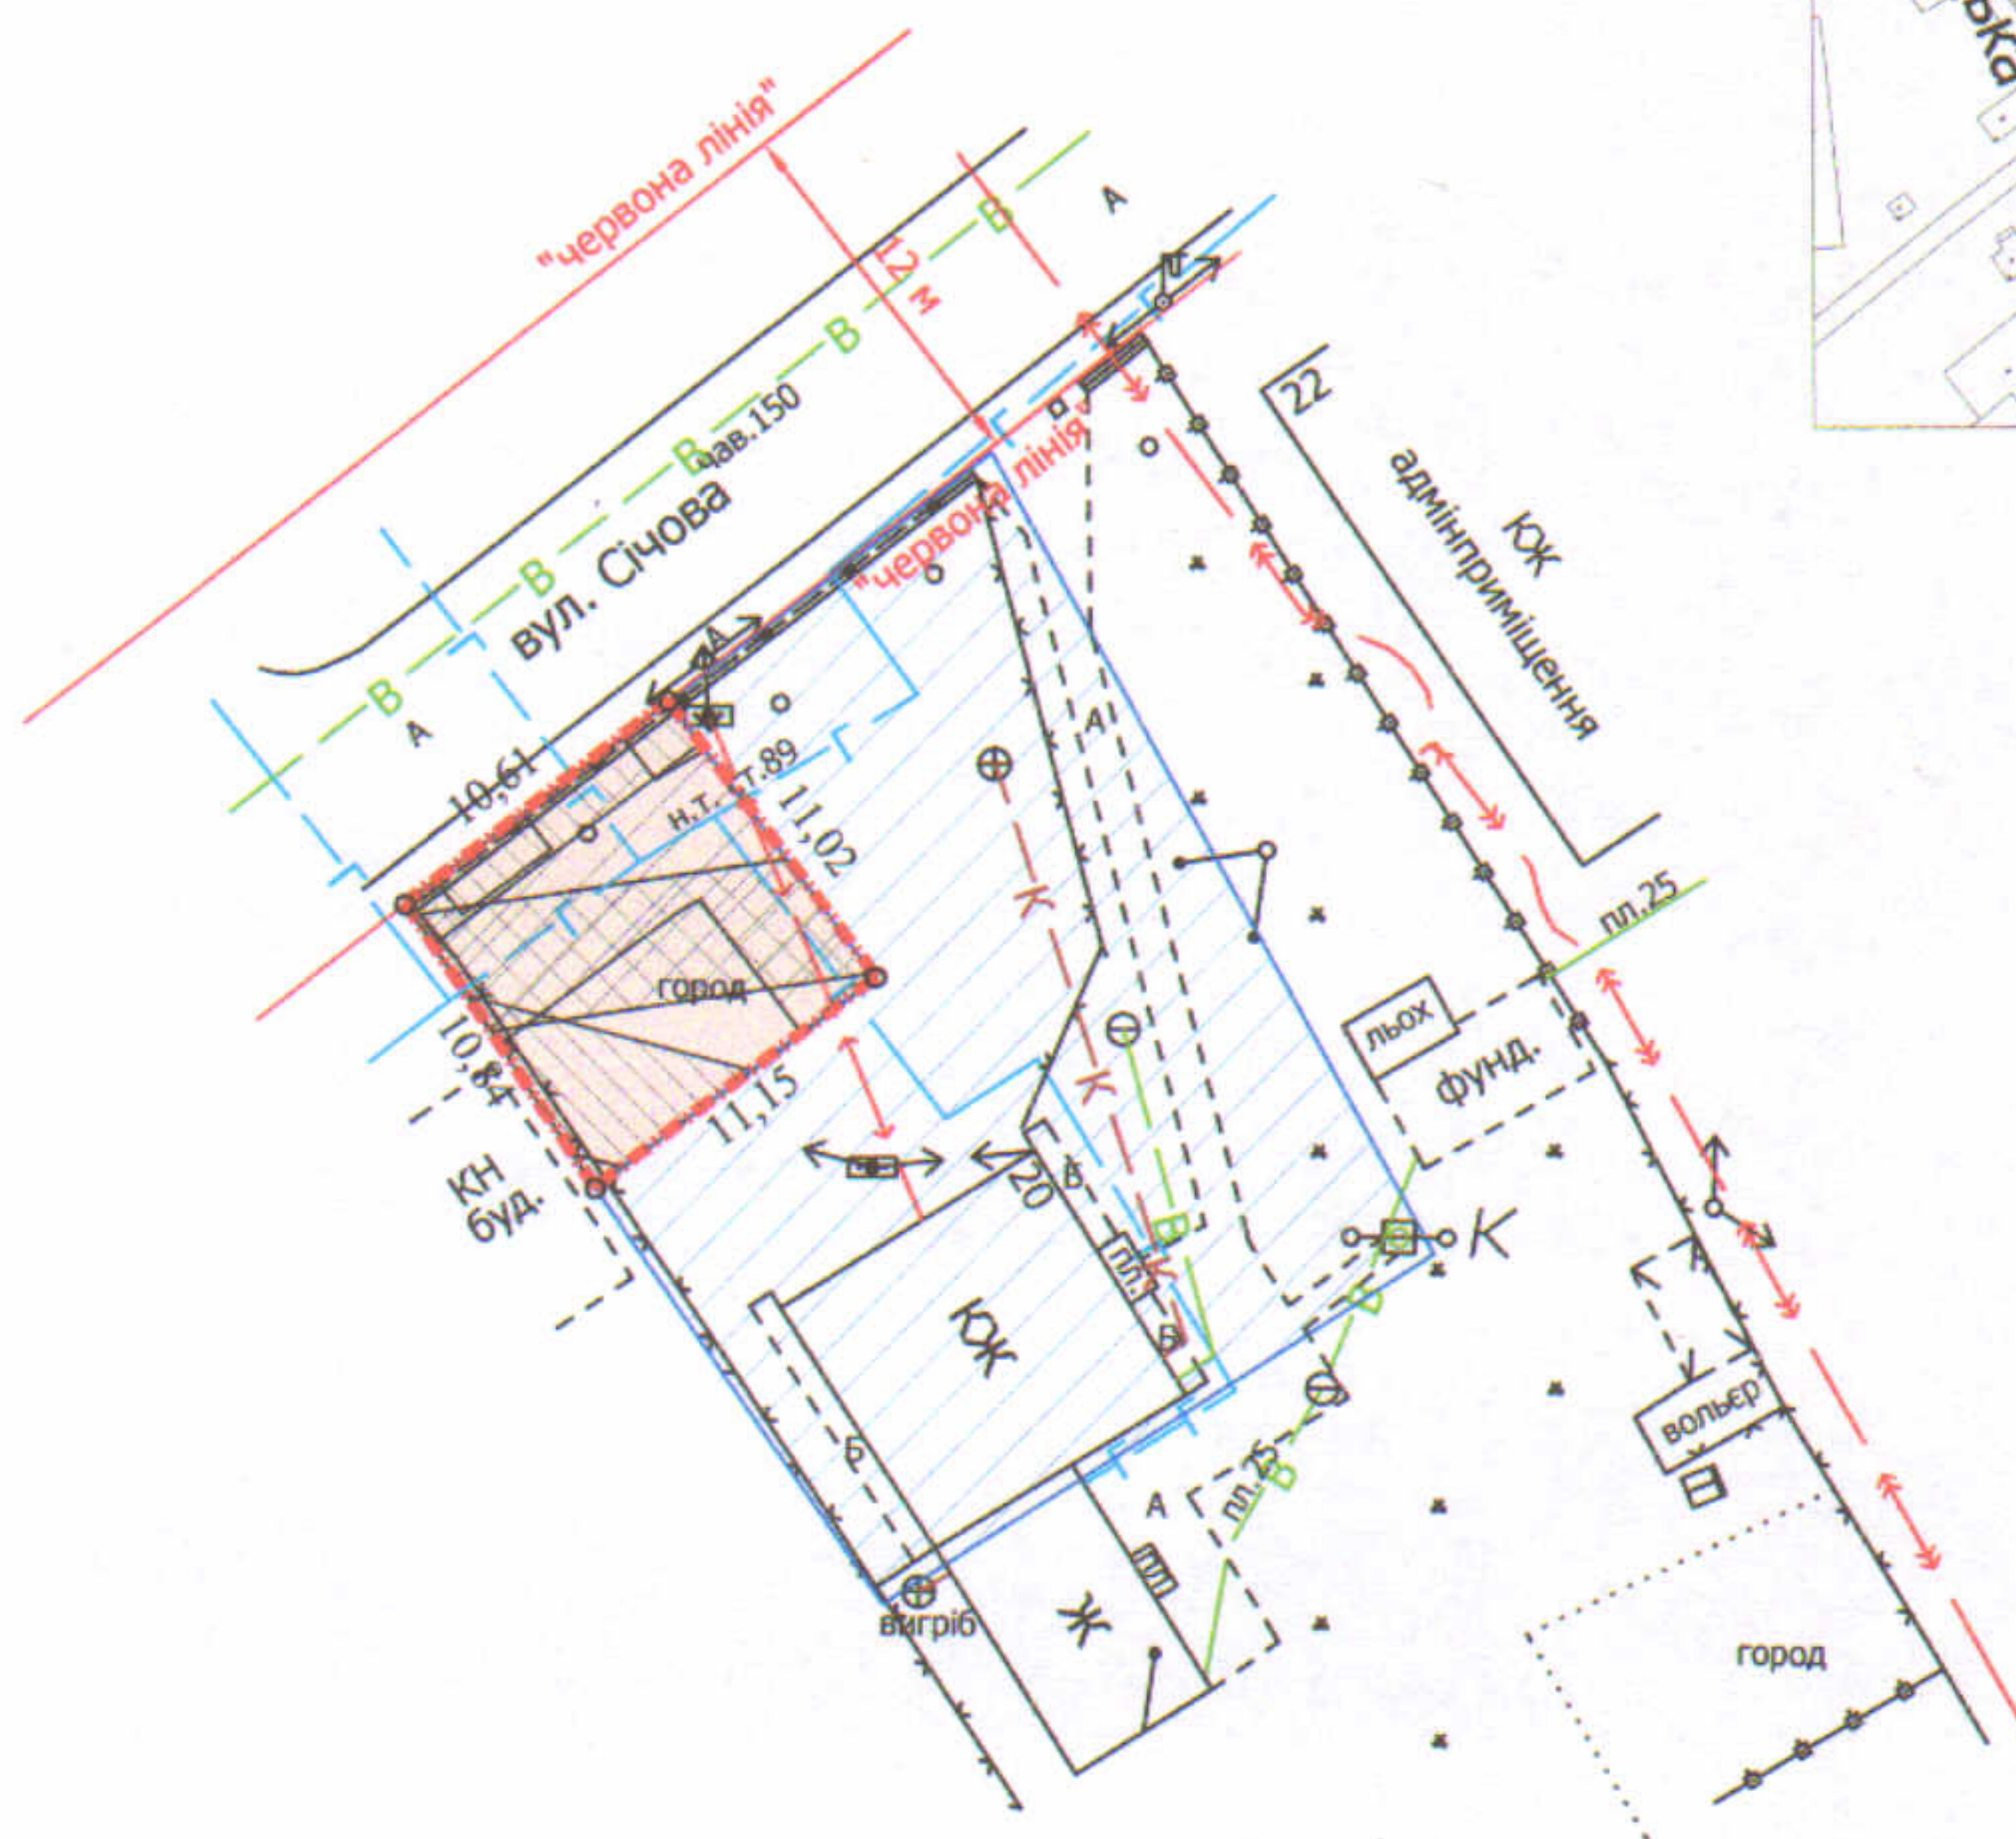

УМОВНІ ПОЗНАЧЕННЯ

- 0,0119 га** — земельна ділянка, що надається в оренду із зміною цільового призначення з "для ведення городництва" (01.07 - для городництва) на "для будівництва та обслуговування жилого будинку, господарських будівель і споруд [02.01 - для будівництва і обслуговування житлового будинку, господарських будівель і споруд (присадибна ділянка)]
- 0,0119 га** — земельна ділянка, що була надана в оренду гр. Бортніку В.С. згідно з договором оренди землі від 16.01.2009 за № 040907700016
- 0,0500 га** — земельна ділянка гр. Селезньової О.В., право власності на яку зареєстровано в Державному реєстрі речових прав на нерухоме майно 22.12.2016, номер запису про право власності: 18363293, для будівництва і обслуговування житлового будинку, господарських будівель і споруд (присадибна ділянка)
- 0,0049 га** — обмеження, встановлене щодо використання земельної ділянки (охоронна зона навколо (уздовж) об'єкта зв'язку (01.04) - повітряна лінія електронної комунікаційної мережі)
- 0,0039 га** — обмеження, встановлене щодо використання земельної ділянки (охоронна зона навколо (уздовж) об'єкта енергетичної системи (01.05) - повітряна лінія електропередачі)
- 0,0067 га** — обмеження, встановлене щодо використання земельної ділянки (охоронна зона навколо інженерних комунікацій (01.08) - газопровід)
- 0,0119 га** — обмеження, встановлене щодо використання земельної ділянки [санітарно-захисна зона навколо об'єкта (03.01)]

СЕКРЕТАР МІСЬКОЇ РАДИ \_\_\_\_\_ **Юрій БЕЗПЯТКО**

|                     |                 |                              |                                                     |
|---------------------|-----------------|------------------------------|-----------------------------------------------------|
| Директор            | Завадський В.М. | Масштаб 1: 500               |                                                     |
| Перевірив           | Завадський В.М. |                              |                                                     |
| Виконав             | Куц О.Ю.        | Площа земельної ділянки (га) | З них в оренду (га) із зміною цільового призначення |
| ПП "Луцькземресурс" |                 | 0,0119                       | 0,0119                                              |