
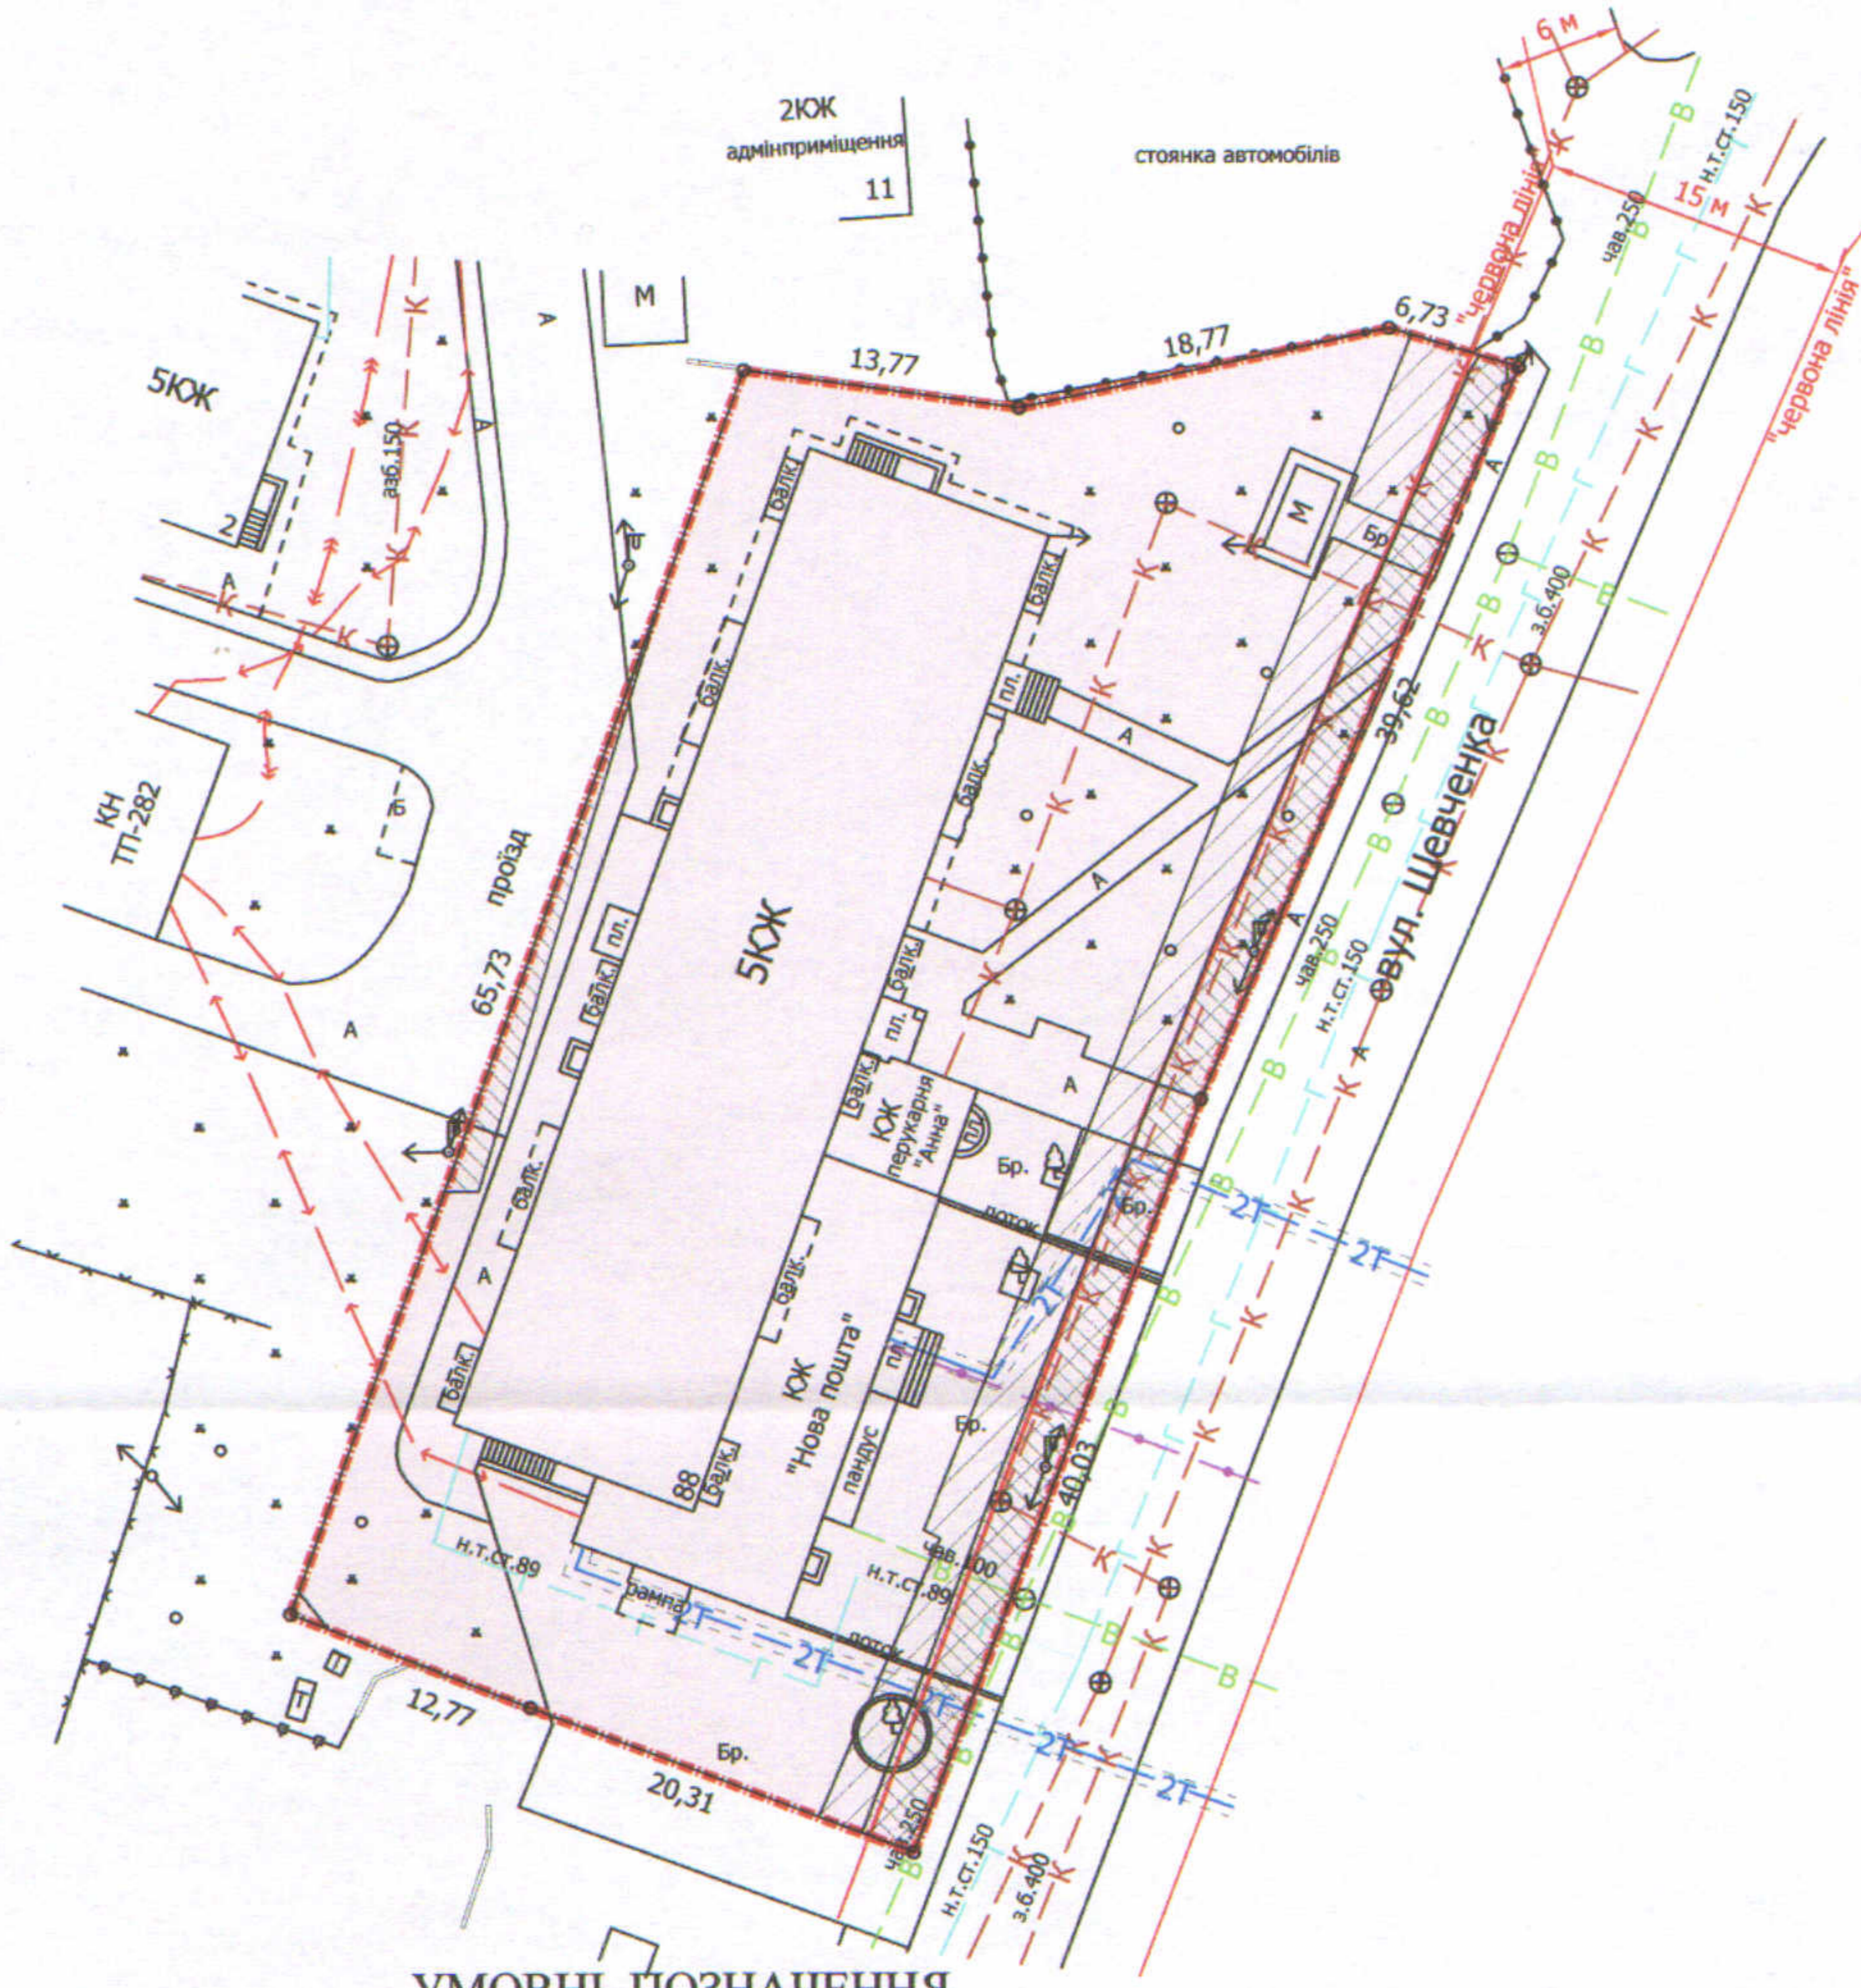


ПЛАН
земельної ділянки

Додаток до рішення міської ради
№ _____ від " ____ " _____ 202__ р.

Кадастровий номер: 0710100000:21:030:0029
Місце розташування: м. Луцьк, вул. Шевченка, 88
Землекористувач:
ПУБЛІЧНЕ АКЦІОНЕРНЕ ТОВАРИСТВО «ЕЛЕКТРОТЕРМОМЕТРІЯ»

Ситуаційний план

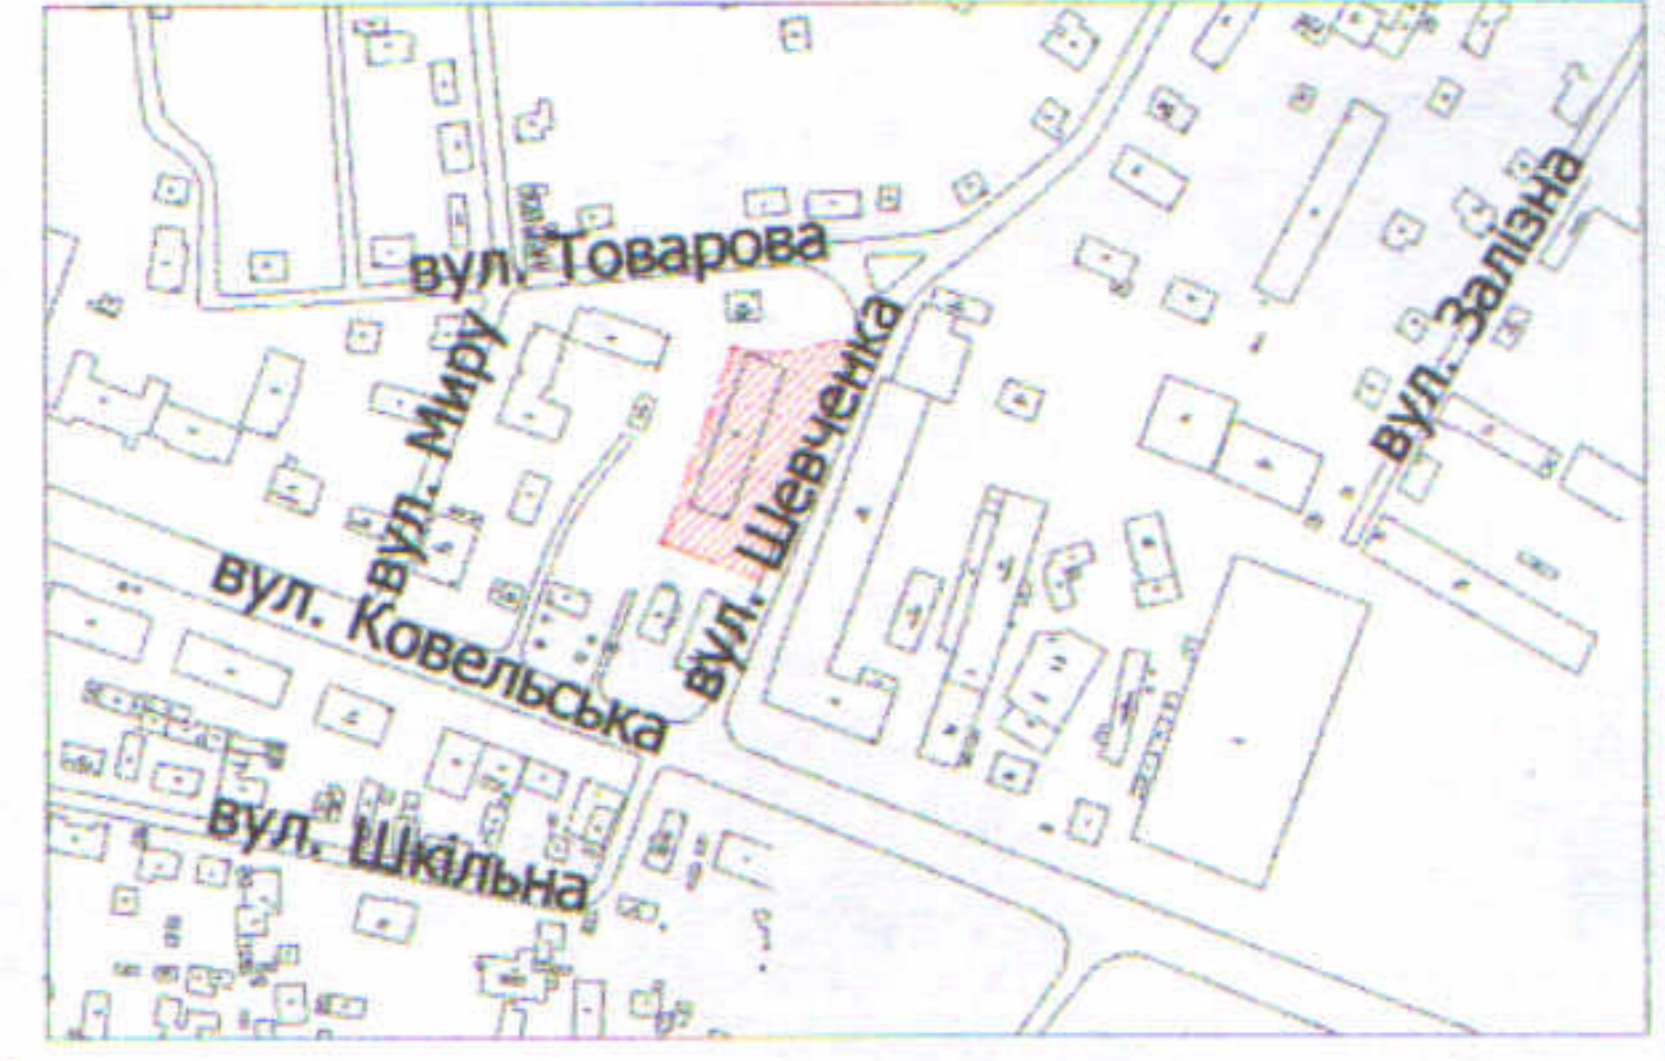

УМОВНІ ПОЗНАЧЕННЯ

- 0,2460 га** — земельна ділянка ПУБЛІЧНОГО АКЦІОНЕРНОГО ТОВАРИСТВА «ЕЛЕКТРОТЕРМОМЕТРІЯ», право постійного користування на яку зареєстровано в Державному реєстрі речових прав на нерухоме майно 09.01.2024, номер запису про інше речове право: 53270425 для будівництва і обслуговування багатоквартирного житлового будинку з об'єктами торгово-розважальної та ринкової інфраструктури (02.10)
- 0,2460 га** — обмеження, встановлене щодо використання земельної ділянки [зона охорони археологічного культурного шару (01.02.4)]
- 0,0222 га** — обмеження, встановлене щодо використання земельної ділянки [охоронна зона навколо (уздовж) об'єкта енергетичної системи (01.05) - повітряні лінії електропередач]
- 0,0394 га** — обмеження, встановлені щодо використання земельної ділянки [охоронна зона навколо інженерних комунікацій (01.08) - каналізація, водопровід]
- 0,0188 га** — обмеження, встановлене щодо використання земельної ділянки [території в червоних лініях (06.01.1)]

СЕКРЕТАР МІСЬКОЇ РАДИ _____ **Юрій БЕЗПЯТКО**

Директор	Завадський В.М.	Масштаб 1: 500	Площа земельної ділянки (га)	З них в постійному користуванні
Перевірив	Завадський В.М.			
Виконав	Кунці О.Ю.	0,2460	0,2460	

