Додаток до рішення міської ради
№ _____ від "___"_____202_ р.

# ПЛАН
земельної ділянки

Кадастровий номер: *0724582600:02:002:0057*

Місце розташування: *Волинська область, Луцький район, за межами населених пунктів Луцької міської територіальної громади (с. Озденіж)*

Землекористувач: *ФЕРМЕРСЬКЕ ГОСПОДАРСТВО «КОРСОЙЛ-АГРО»*

Ситуаційна схема

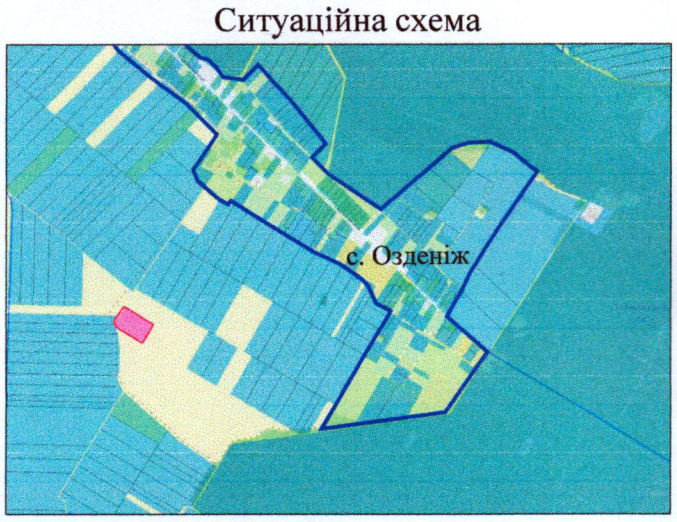


——— - межа населеного пункту с. Озденіж

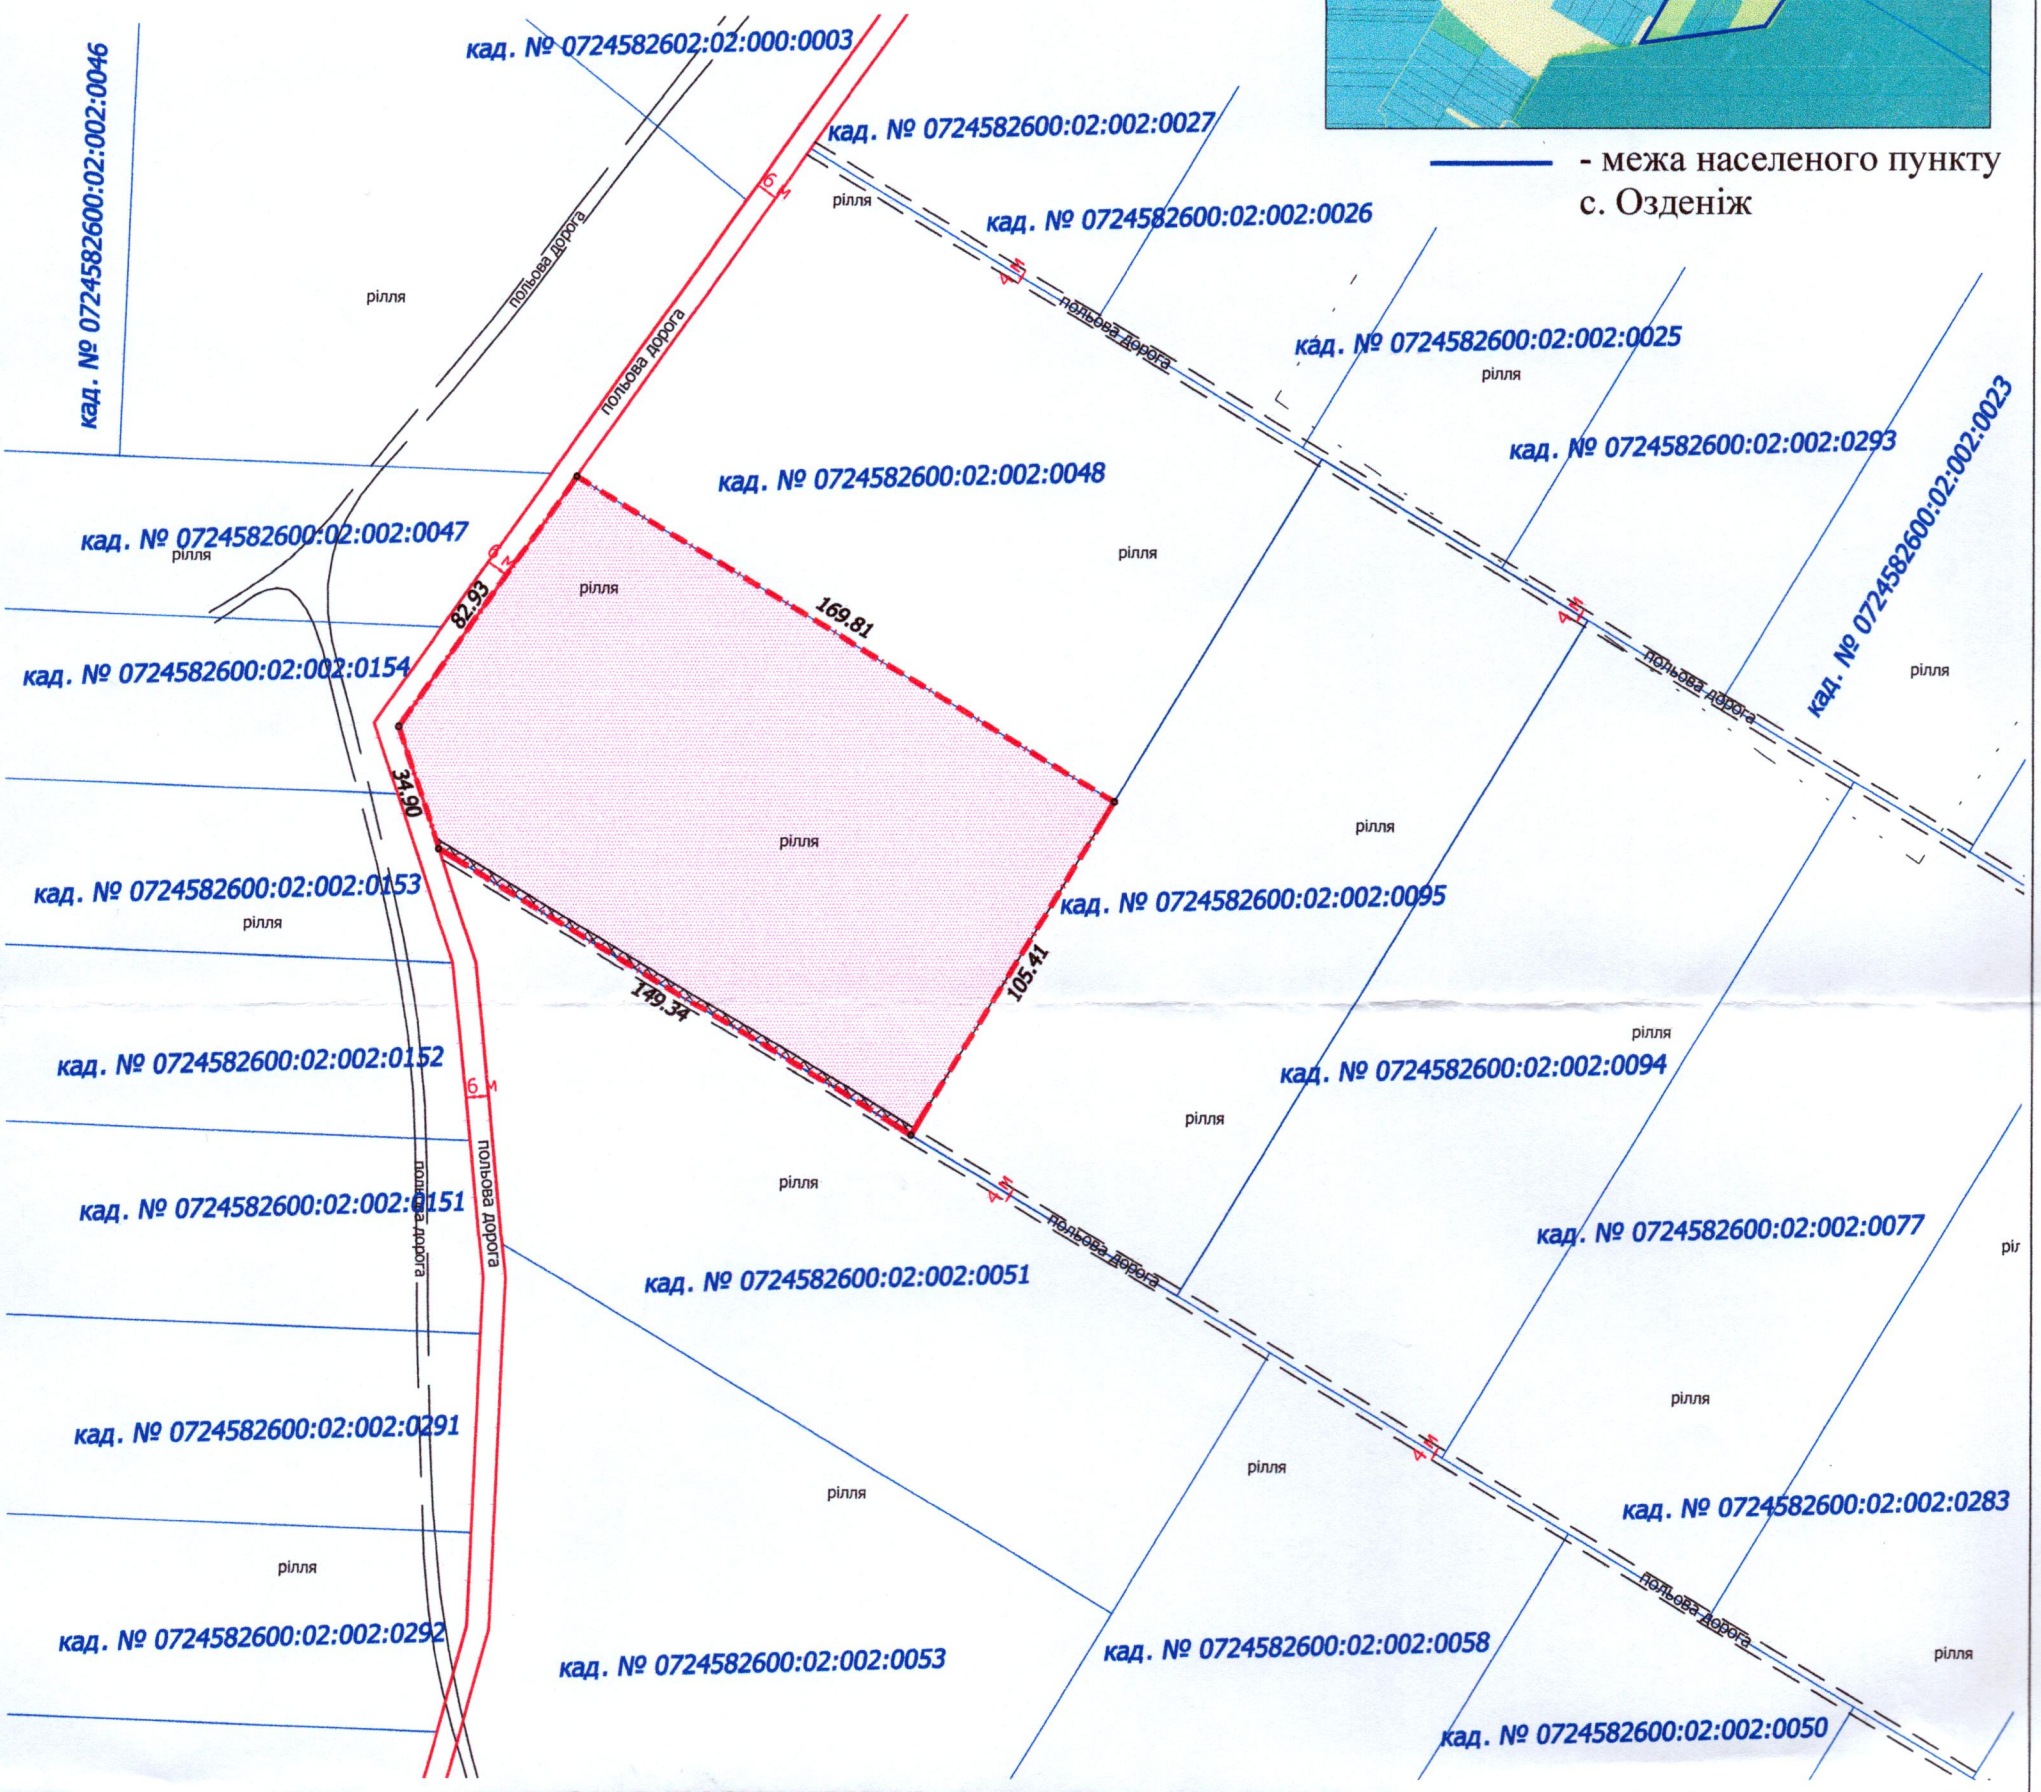


## УМОВНІ ПОЗНАЧЕННЯ

1,7985 га - невитребувана земельна частка (пай) № 360 (рілля), що надається в оренду для ведення товарного сільськогосподарського виробництва (01.01)

0,0301 га - обмеження, встановлене щодо використання земельної ділянки [земельні сервітути (07.02) - право проїзду на транспортному засобі по наявному шляху]

СЕКРЕТАР МІСЬКОЇ РАДИ _____ Юрій БЕЗПЯТКО

| | | | |
|---|---|---|---|
| ФОП | А.О. Мордик | Масштаб 1:2000 | |
| Виконав | А.О. Мордик | Площа земельної ділянки (га) | З них в оренду |
| ФОП Мордик Анатолій Олександрович | | 1,7985 | 1,7985 |