ПЛАН
земельної ділянки

Додаток до рішення міської ради
№ ____від "___"_____20__р.

Кадастровий номер: *0710100000:11:004:0131*

Місце розташування: *м. Луцьк, вул. Стрілецька, 79*

Землекористувач: *ВИРОБНИЧО-КОМЕРЦІЙНА ФІРМА "АМУР" ЛТД ТОВАРИСТВО З ОБМЕЖЕНОЮ ВІДПОВІДАЛЬНІСТЮ*

Ситуаційна схема

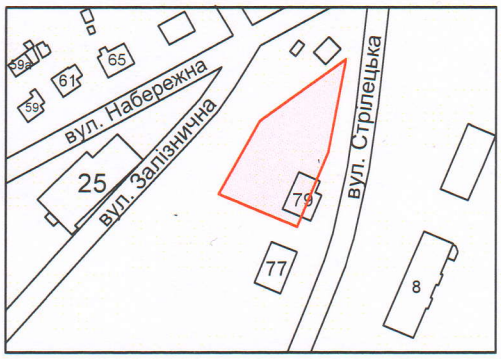

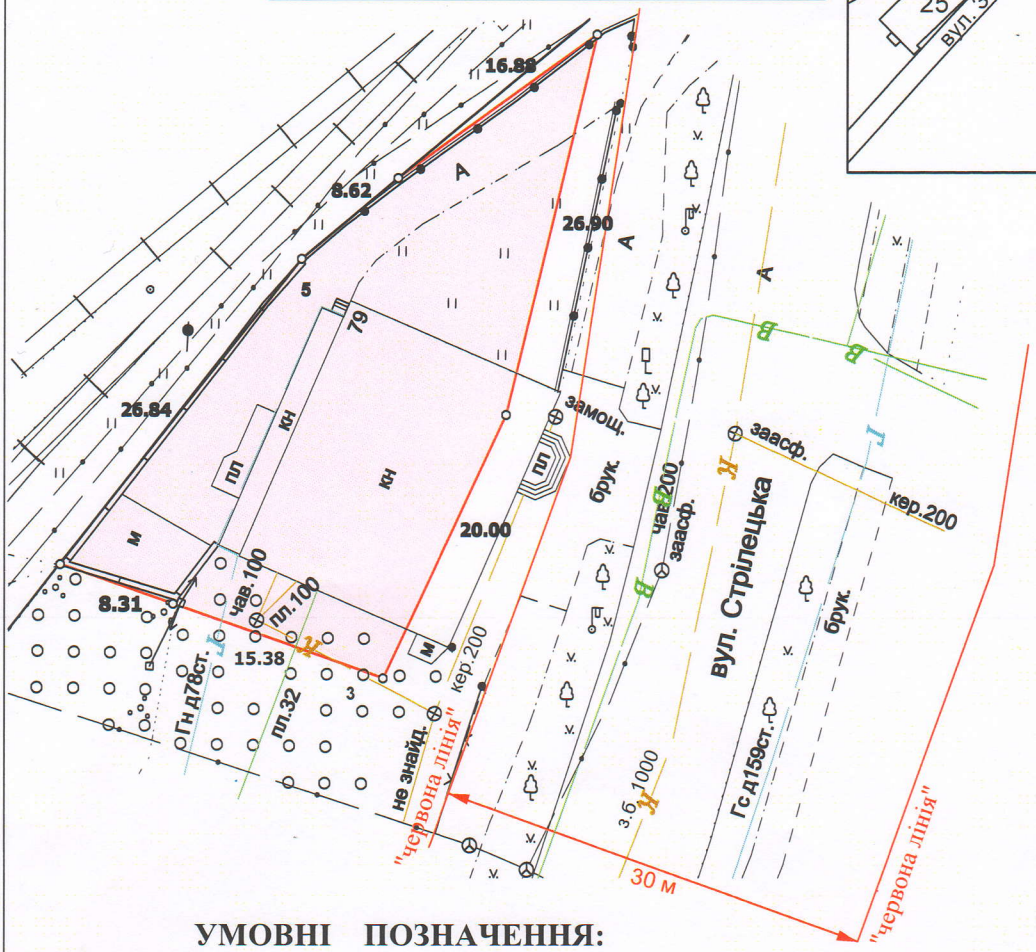

УМОВНІ ПОЗНАЧЕННЯ:

0,0695 га — земельна ділянка ВИРОБНИЧО-КОМЕРЦІЙНОЇ ФІРМИ "АМУР" ЛТД ТОВАРИСТВА З ОБМЕЖЕНОЮ ВІДПОВІДАЛЬНІСТЮ, право постійного користування на яку зареєстровано в Державному реєстрі речових прав на нерухоме майно від 19.10.2023, номер запису про інше речове право: 52221227 для будівництва та обслуговування будівель торгівлі (03.07)

0,0695 га — обмеження, встановлене щодо використання земельної ділянки [зона охорони археологічного культурного шару (01.02.4)]

СЕКРЕТАР МІСЬКОЇ РАДИ Юрій БЕЗПЯТКО

ФОП	Кортоус В.М.	Масштаб 1:500	
			з них
Сертифікований		Площа земельної ділянки (га)	в постійному користуванні
інженер -	Кортоус В.М.		
землевпорядник			
	ФОП Кортоус В.М.	0,0695	0,0695