ПЛАН

земельної ділянки

Додаток до рішення міської ради
№ ____від "___"_____20__р.

Кадастровий номер: *0722881000:01:001:3616*

Місце розташування: *Волинська обл., Луцький р-н, с. Боголюби*

Землекористувач: *МИЛУШІВСЬКЕ СПОЖИВЧЕ ТОВАРИСТВО*

Ситуаційна схема

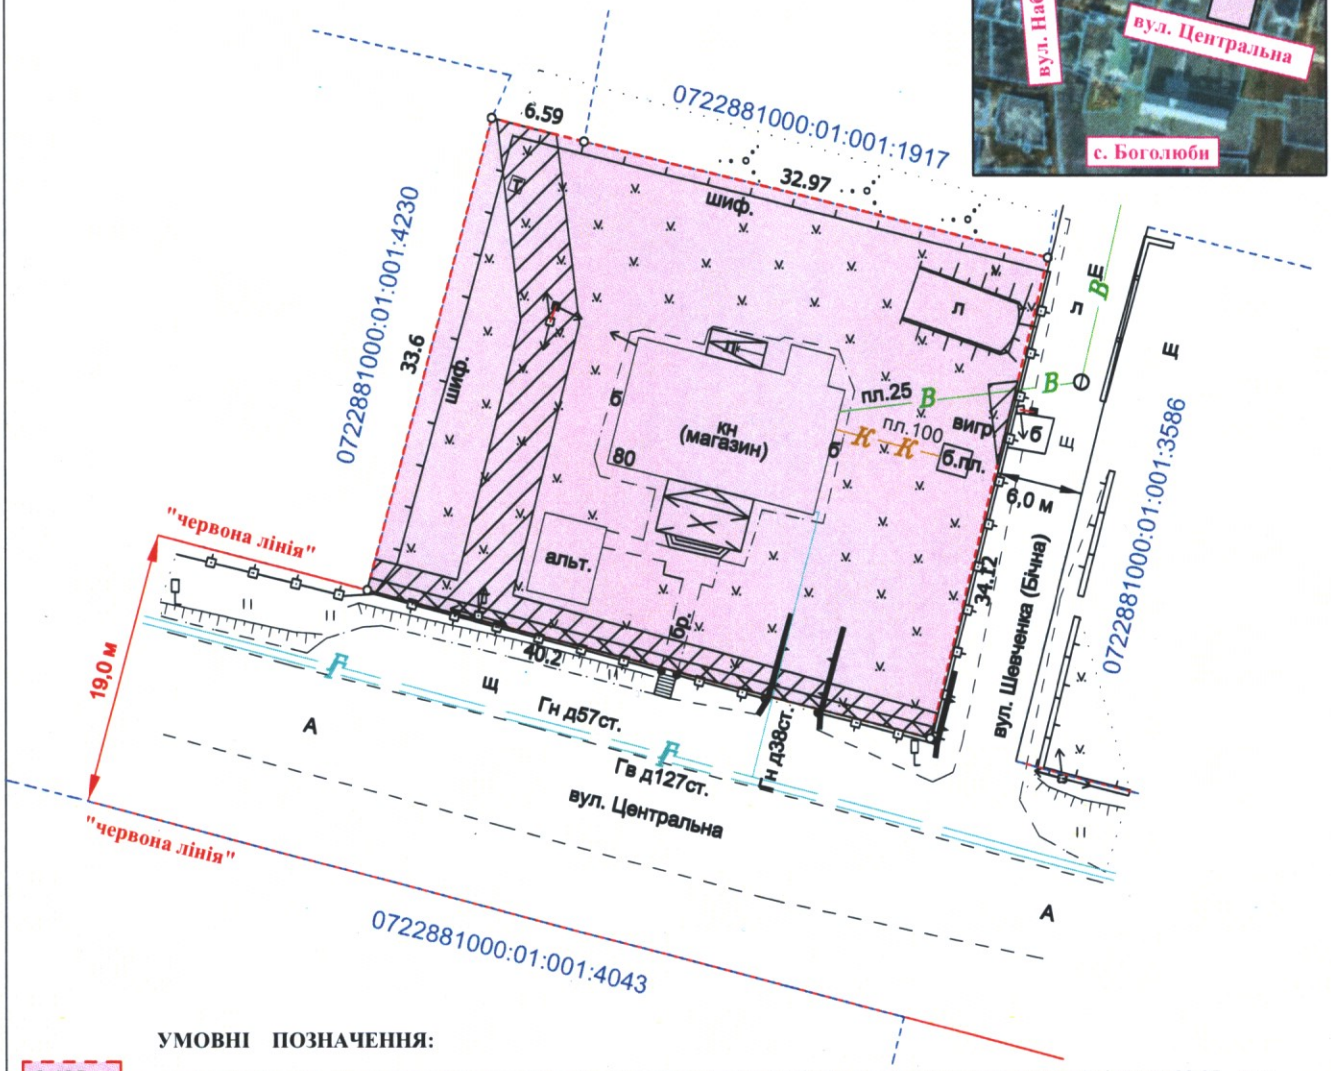

УМОВНІ ПОЗНАЧЕННЯ:

0,135 га — земельна ділянка, що надається у власність, шляхом викупу, видом цільового призначення земельної ділянки: 03.07 - для будівництва та обслуговування будівель торгівлі

0,135 га — земельна ділянка МИЛУШІВСЬКОГО СПОЖИВЧОГО ТОВАРИСТВА згідно з державним актом на право постійного користування землею серія ІІ - ВЛ № 000057, право постійного користування на яку зареєстровано в Державному реєстрі речових прав на нерухоме майно від 24.12.2021, номер запису про інше речове право: 46286379, для будівництва та обслуговування будівель торгівлі (03.07)

0,0219 га — обмеження, встановлене щодо використання земельної ділянки [охоронна зона навколо (уздовж) об'єкта енергетичної системи (01.05) - повітряна лінія електропередачі 0,4 кВ]

0,0034 га — обмеження, встановлене щодо використання земельної ділянки [охоронна зона навколо інженерних комунікацій (01.08) - газопровід]

МІСЬКИЙ ГОЛОВА _____ Ігор ПОЛІЩУК

ФОП	Кортоус В.М.	Масштаб 1:500	
Сертифікований інженер-землевпорядник	Кортоус В.М.	Площа земельної ділянки (га)	З них у власність (шляхом викупу)
ФОП Кортоус В.М.		0,135 га	0,135 га