ПЛАН
земельної ділянки

Додаток до рішення міської ради
№ _____ від "__"_____ 20__ р.

Кадастровий номер: *0710100000:31:064:0055*

Місце розташування: *м. Луцьк, вул. Філатова, 6*

Землекористувачі:

громадянин Луць Юрій Володимирович (1/4)
громадянин Луць Володимир Семенович (1/4)
громадянин Луць Дмитро Володимирович (1/4)
громадянка Луць Галина Миколаївна (1/4)

Ситуаційна схема

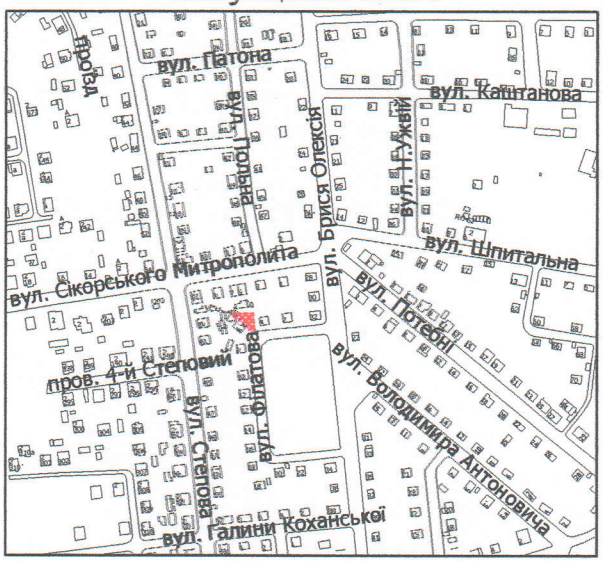

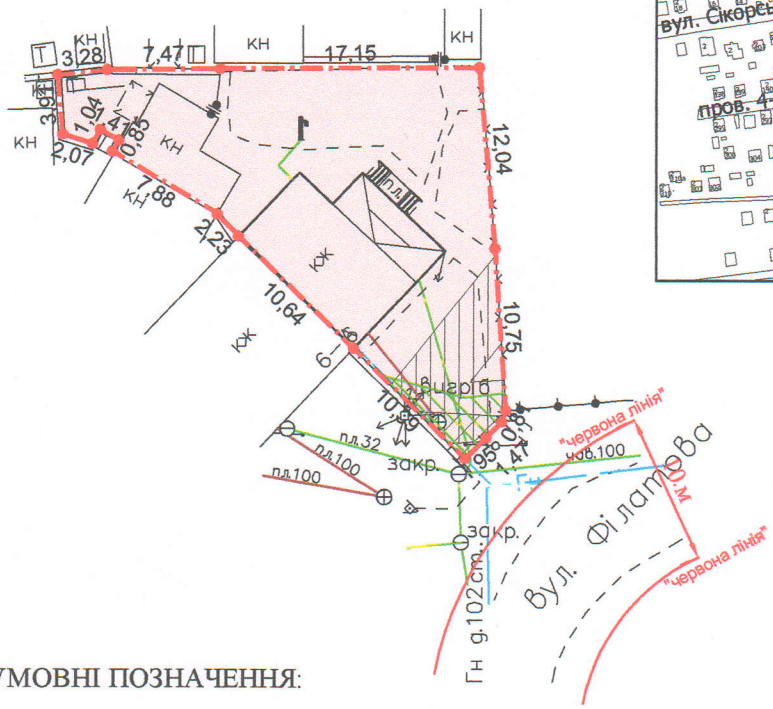

УМОВНІ ПОЗНАЧЕННЯ:

0,0405 га - земельна ділянка, що передається у спільну часткову власність для будівництва і обслуговування житлового будинку, господарських будівель і споруд (присадибна ділянка) - 02.01

0,0405 га - обмеження, встановлене щодо використання земельної ділянки [зона охорони археологічного культурного шару (01.02.4)]

0,0009 га - обмеження, встановлене щодо використання земельної ділянки [охоронна зона навколо (уздовж) об'єкта зв'язку (01.04) - повітряна лінія електронної комунікаційної мережі]

0,0050 га - обмеження, встановлене щодо використання земельної ділянки [охоронна зона навколо (уздовж) об'єкта енергетичної системи (01.05) - повітряна лінія електропередачі]

0,0019 га - обмеження, встановлене щодо використання земельної ділянки [охоронна зона навколо інженерних комунікацій (01.08) - водопровід]

МІСЬКИЙ ГОЛОВА _____ Ігор ПОЛІЩУК

ФОП		В.П. Мендель	Масштаб 1: 500
Відповідальний за якість робіт		В.П. Мендель	

Площа ділянки (га)	З них у власність
0,0405	0,0405

ФОП Мендель В.П.