Додаток до рішення міської ради
№ _____ від "___"_____202__ р.

ПЛАН
земельної ділянки

Кадастровий номер: *0710100000:35:005:0054*

Місце розташування: *м. Луцьк, вул. Героїв УПА, 84*

Землекористувачі:
громадянка Маковська Юлія Олександрівна (частка 1/3)
громадянин Маковський Віктор Олександрович (частка 1/3)
громадянка Козілевич Ірина Олександрівна (частка 1/3)

Ситуаційна схема

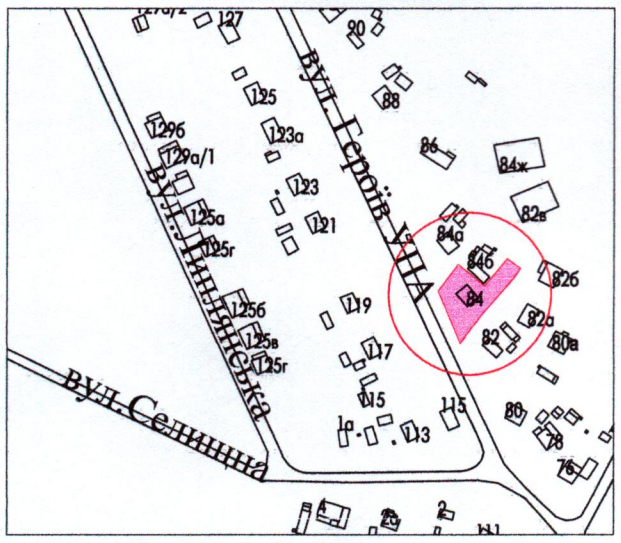

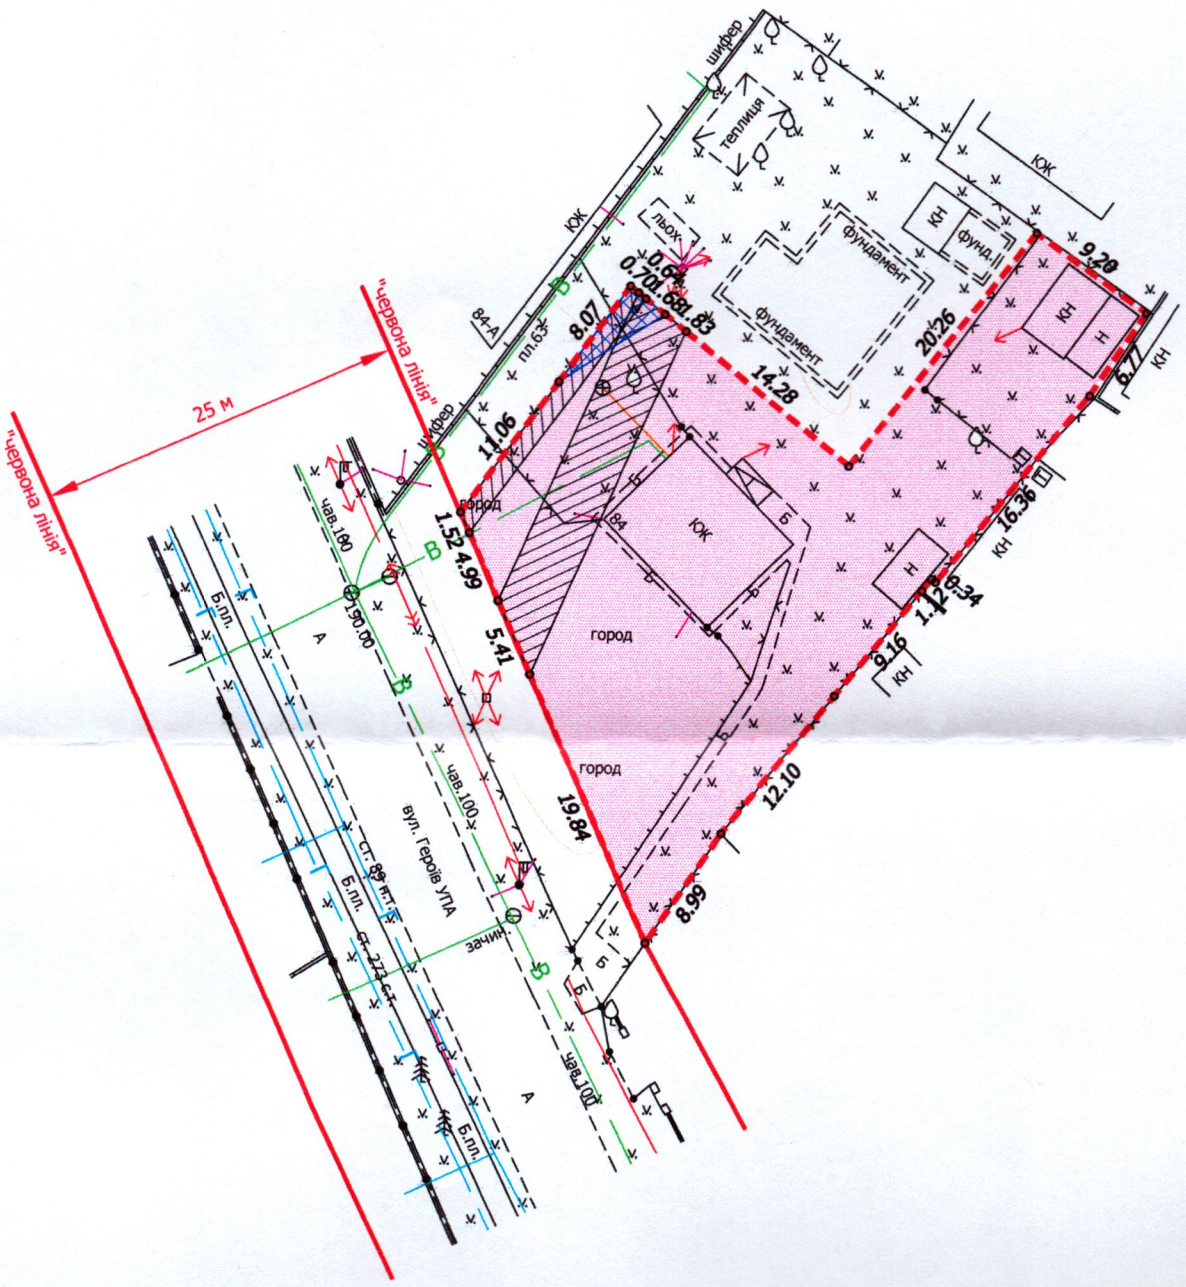

УМОВНІ ПОЗНАЧЕННЯ

0,0927 га - земельна ділянка, що передається у власність для будівництва і обслуговування житлового будинку, господарських будівель і споруд (присадибна ділянка) - 02.01

0,0012 га - обмеження, встановлене щодо використання земельної ділянки [охоронна зона навколо (уздовж) об'єкта зв'язку (01.04) - повітряна лінія електронної комунікаційної мережі]

0,0097 га - обмеження, встановлене щодо використання земельної ділянки [охоронна зона навколо (уздовж) об'єкта енергетичної системи (01.05) - повітряна лінія електропередачі]

0,0026 га - обмеження, встановлене щодо використання земельної ділянки [охоронна зона навколо інженерних комунікацій (01.08) - водопровід]

0,0927 га - обмеження, встановлене щодо використання земельної ділянки [зона обмежень забудови щодо умов авіаційного шуму (06.05.3)]

МІСЬКИЙ ГОЛОВА _____ Ігор ПОЛІЩУК

ФОП	Мордик А.О.	Масштаб 1:500	
Виконав	Мордик А.О.	Площа земельної ділянки (га)	З них у власність (га)
Фізична особа-підприємець Мордик Анатолій Олександрович		0,0927	0,0927