ПЛАН
земельної ділянки

Додаток до рішення міської ради
№ _____ від "__"_____2025 р.

Місце розташування:
м. Луцьк, вул. Мирослава Скорика

Землекористувач:
виконавчий комітет Луцької міської ради

Ситуаційна схема

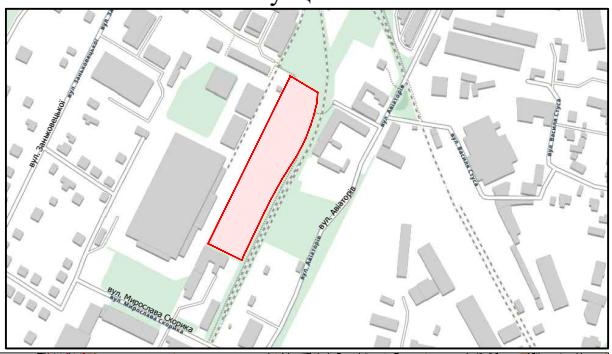

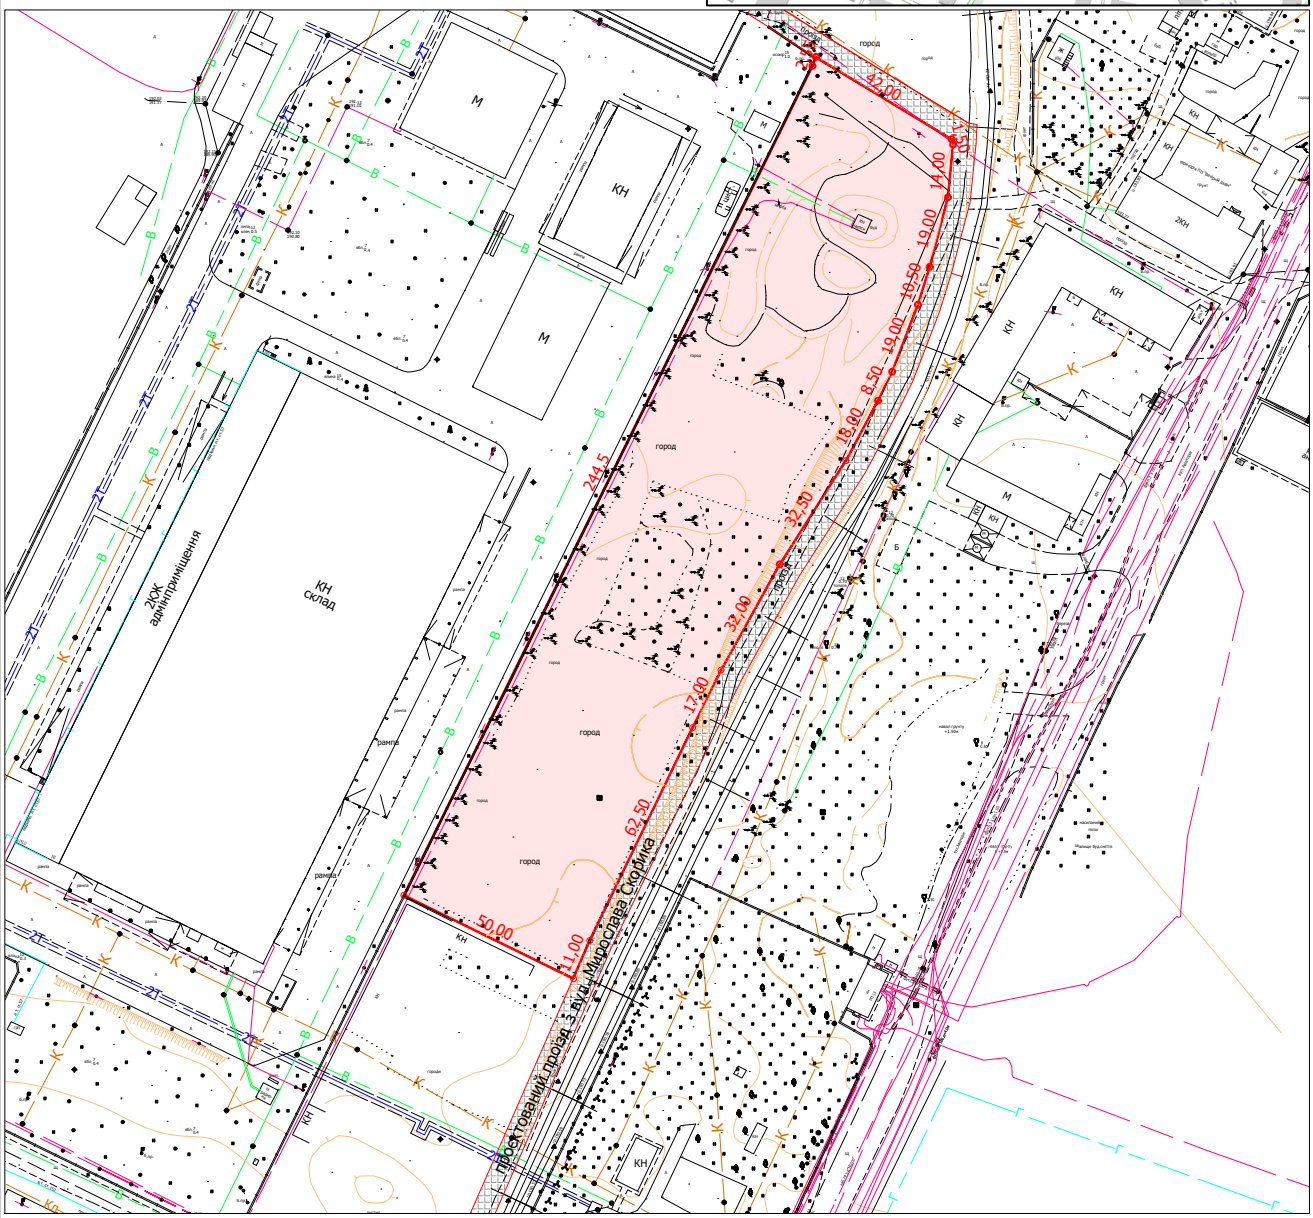

УМОВНІ ПОЗНАЧЕННЯ

1,2500 га — орієнтовна площа земельної ділянки, що планується до продажу на земельних торгах (аукціоні), видом цільового призначення: 11.02 - для розміщення та експлуатації основних, підсобних і допоміжних будівель та споруд підприємств переробної, машинобудівної та іншої промисловості, включаючи об'єкти оброблення відходів, зокрема із енергогенеруючим блоком

— проєктований проїзд до земельної ділянки, що планується до продажу на земельних торгах (аукціоні)

Масштаб 1: 2000

Орієнтовна площа ділянки (га)	З них власність
1,2500	1,2500

МІСЬКИЙ ГОЛОВА _____ Ігор ПОЛІЩУК