Додаток до рішення міської ради
№ _____ від "___"_____202_ р.

ПЛАН
земельної ділянки

Кадастровий номер: *0710100000:31:095:0002*

Місце розташування: *м. Луцьк, вул. Львівська, 106-А*

Землекористувач: *Волинська обласна організація Громадської організації «Всеукраїнська спілка автомобілістів»*

Ситуаційна схема

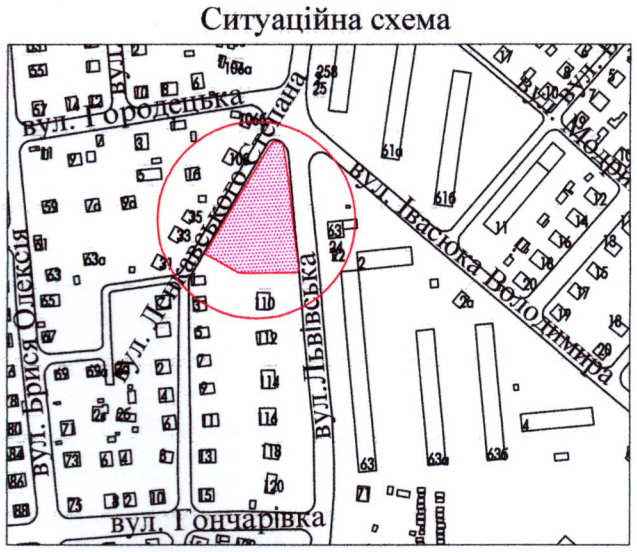

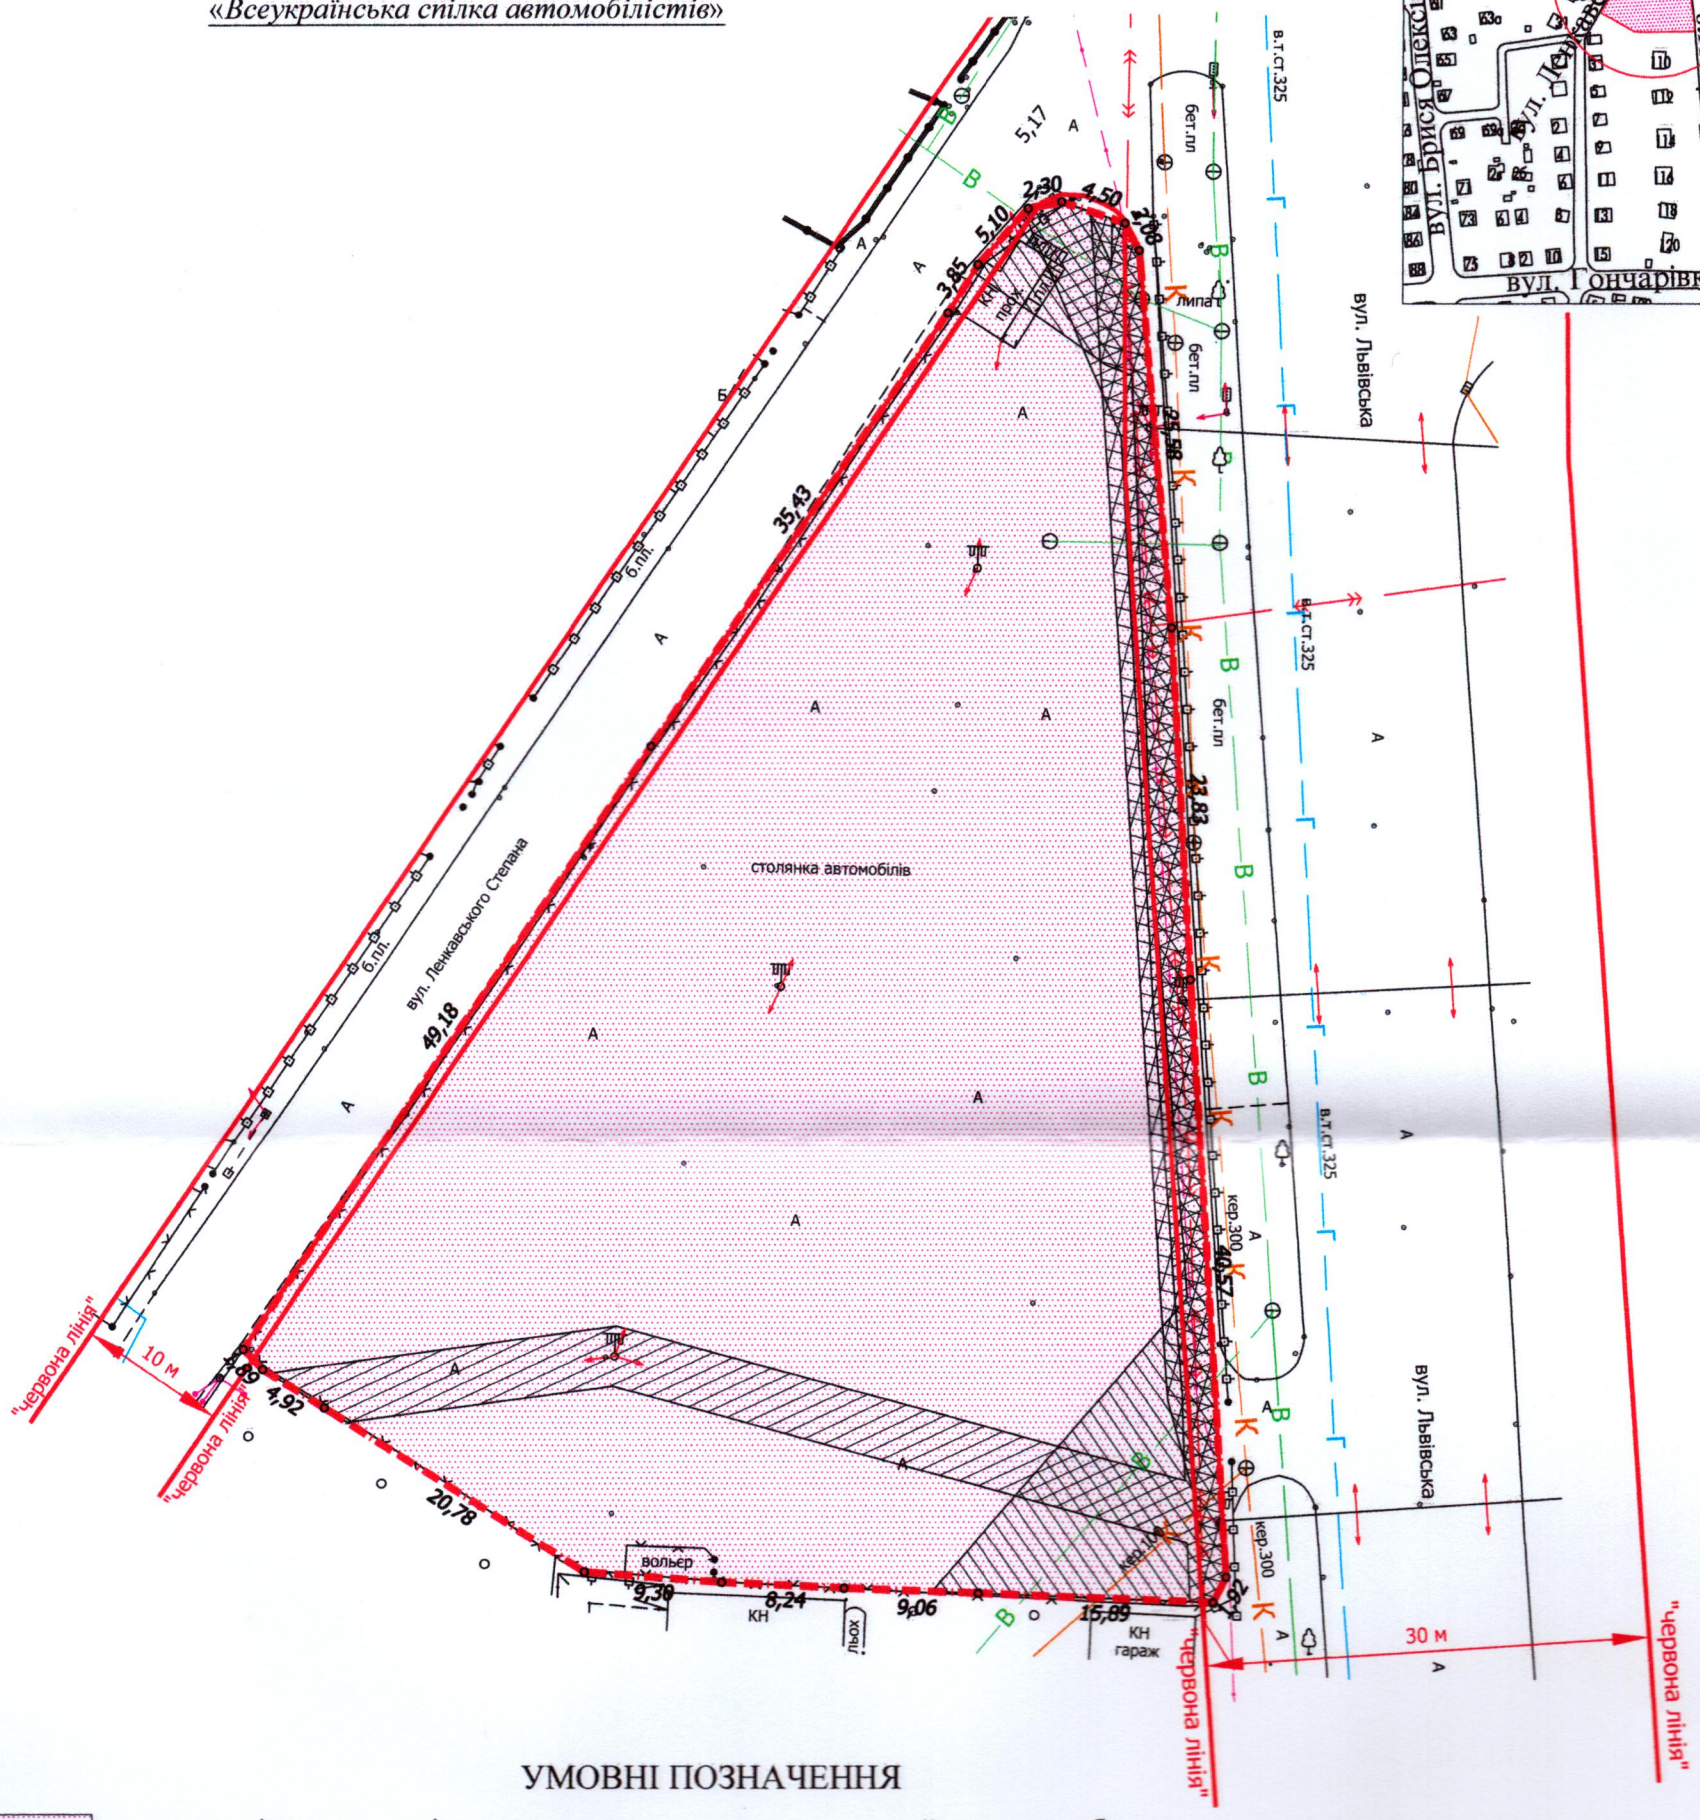

УМОВНІ ПОЗНАЧЕННЯ

0,3725 га - земельна ділянка, договір оренди на яку укладається на новий строк для обслуговування стоянки автотранспорту (12.04 - для розміщення та експлуатації будівель і споруд автомобільного транспорту та дорожнього господарства)

0,3725 га - земельна ділянка, що надана в оренду Волинській обласній організації ВСА (право оренди зареєстровано в Державному реєстрі речових прав на нерухоме майно 16.11.2020, номер запису про інше речове право: 14622832, згідно з додатковою угодою № 2 про поновлення договору оренди землі від 16.11.2020

0,3725 га - обмеження, встановлене щодо використання земельної ділянки [зона охорони археологічного культурного шару (01.02.4)]

~~0,0300 га~~ - обмеження, встановлене щодо використання земельної ділянки [охоронна зона навколо (уздовж) об'єкта зв'язку (01.04) - підземна кабельна лінія електронної комунікаційної мережі]

~~0,0512 га~~ - обмеження, встановлене щодо використання земельної ділянки [охоронна зона навколо (уздовж) об'єкта енергетичної системи (01.05) - повітряна лінія електропередачі, підземна кабельна лінія електропередачі]

~~0,0416 га~~ - обмеження, встановлене щодо використання земельної ділянки [охоронна зона навколо інженерних комунікацій (01.08) - водопровід, каналізація]

0,0277 га - обмеження, встановлене щодо використання земельної ділянки [території в червоних лініях (06.01.1)]

МІСЬКИЙ ГОЛОВА _____ Ігор ПОЛІЩУК

ФОП	Мордик А.О.	Масштаб 1:500		
Виконав	Мордик А.О.	Площа земельної ділянки (га)	З них в оренду (га)	
Фізична особа-підприємець Мордик Анатолій Олександрович		0,3725	0,3725	