ПЛАН
земельної ділянки

Додаток до рішення міської ради
№ _____ від "__"_____ 20___ р.

Кадастровий номер: *0710100000:31:083:0058*

Місце розташування:
м. Луцьк, вул. Козяра Анатолія, 45

Землекористувач:
громадянка Березнюк Тамара Олександрівна

Ситуаційна схема

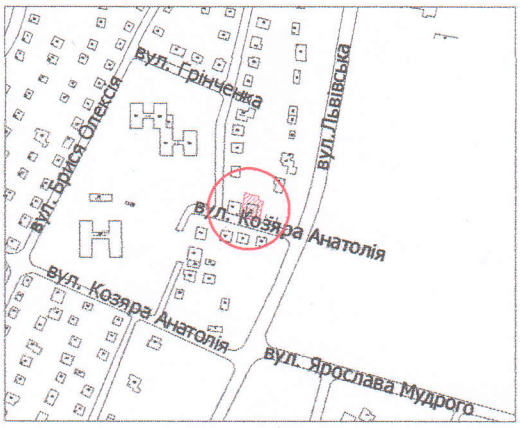

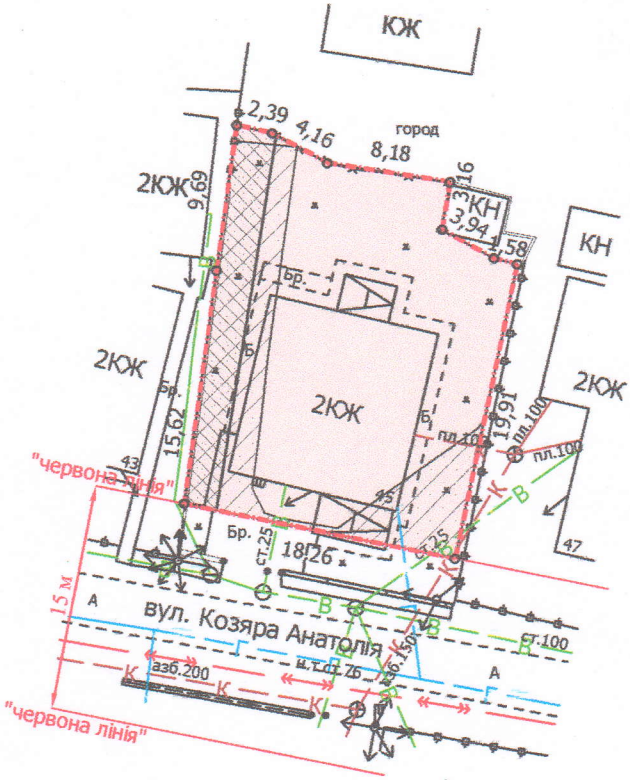

УМОВНІ ПОЗНАЧЕННЯ:

0,0445 га — земельна ділянка, що передається у власність для будівництва і обслуговування житлового будинку, господарських будівель і споруд (присадибна ділянка) - 02.01

0,0061 га — обмеження, встановлене щодо використання земельної ділянки [охоронна зона навколо (уздовж) об'єкта енергетичної системи (01.05) - повітряні лінії електропередач]

0,0144 га — обмеження, встановлені щодо використання земельної ділянки [охоронна зона навколо інженерних комунікацій (01.08) - водопровід, каналізація]

СЕКРЕТАР МІСЬКОЇ РАДИ _____ Юрій БЕЗПЯТКО

Директор	Завадський В.М.	Масштаб 1: 500		
Перевірив	Завадський В.М.			
Виконав	Сілюк О.П.	Площа ділянки (га)	З них у власність (га)	
ПП «Луцькземресурс»		0,0445	0,0445	