

ПЛАН
земельної ділянки


Місце розташування: Волинська область, Луцький район, за межами населених пунктів Луцької міської територіальної громади (с. Жидичин)

Власник:
громадянин Сомов Олександр Борисович (Свідчення про право на спадщину за законом від 27.05.2010 № 2-437, згідно з сертифікатом на право на земельну частку (пай) в колишньому КСП «Надія» серія ВЛ № 0213284 від 11.08.1997, який зареєстрований у Книзі реєстрації сертифікатів на земельну частку (пай) від 21.10.1997 за № 332)

УМОВНІ ПОЗНАЧЕННЯ

0,55 га — виділення в натурі (на місцевості) земельної частки (паю) № 182 (рілля) частка 1/2, відповідно до свідоцтва про право на спадщину за законом від 27.05.2010 № 2-437, згідно з сертифікатом на право на земельну частку (пай) в колишньому КСП «Надія» серія ВЛ № 0213284 від 11.08.1997, який зареєстрований у Книзі реєстрації сертифікатів на земельну частку (пай) від 21.10.1997 за № 332, для ведення особистого селянського господарства (01.03)

Ситуаційна схема

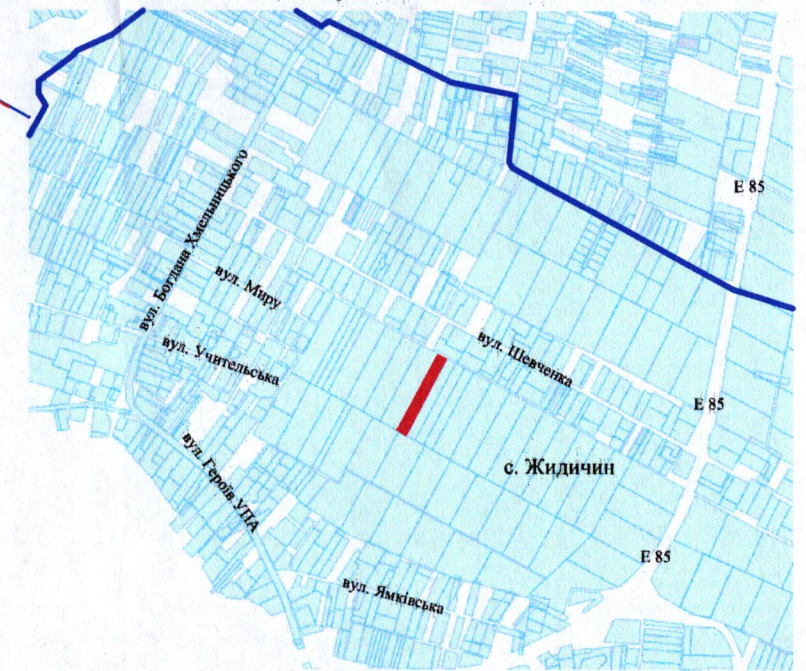

— - межа с. Жидичин

СЕКРЕТАР МІСЬКОЇ РАДИ

Юрій БЕЗПЯТКО

ФОП Відповідальний за якість робіт Олександр Степанович 33484075 Волинська область, м. Луцьк		Ляшук О.С. Ляшук О.С. ЛЯШУК ОЛЕКСАНДР СТЕПАНОВИЧ	Масштаб 1: 1000	
Орієнтовна площа ділянки (га)	3 з них			
	у власність			
0,55	-			