


Додаток до рішення міської ради
№ _____ від "___" _____ 20__ р.

громадянка Потоцька Ірина Ананіївна

Аеріальна мапа вулиць у Києві. На мапі видно вулиці: вул. Мрії, вул. Конструкторів, вул. Ігоря Сікорського, вул. Івана Кожедуба та вул. Авіаторів. Червоним колом позначено будинок на вулиці Ігоря Сікорського.

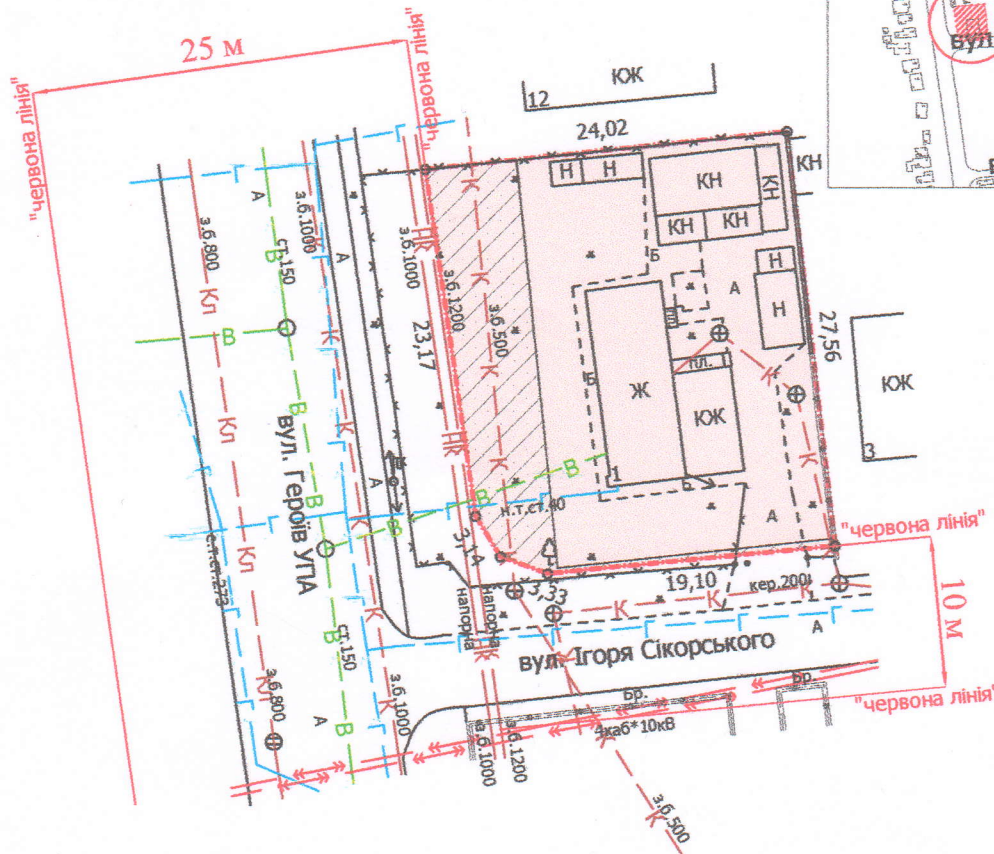

0,0644 га — земельна ділянка, що передається у власність для будівництва і обслуговування житлового будинку, господарських будівель і споруд (присадибна ділянка) - 02.01

0,0152 га — обмеження, встановлене щодо використання земельної ділянки [охоронна зона навколо інженерних комунікацій (01.08) - каналізація]

Юрій БЕЗПЯТКО

Директор	Завадський В.М.	Масштаб 1: 500	
Перевірив	Завадський В.М.		
Виконав	Сілюк О.П.	Площа ділянки (га)	3 нх у власність (га)
ПП «Луцькземресурс»			0,0644