ПЛАН
земельної ділянки

Додаток до рішення міської ради
№ _____ від "__"_____ 20 р.

Кадастровий номер: *0710100000:34:066:0101*

Місце розташування: *м. Луцьк, вул. Гетьмана Дорошенка, 4*

Землекористувачі:
громадянка Ліщук Юлія Василівна (3/4),
громадянка Врублевська Лариса Михайлівна (1/4)

Ситуаційна схема

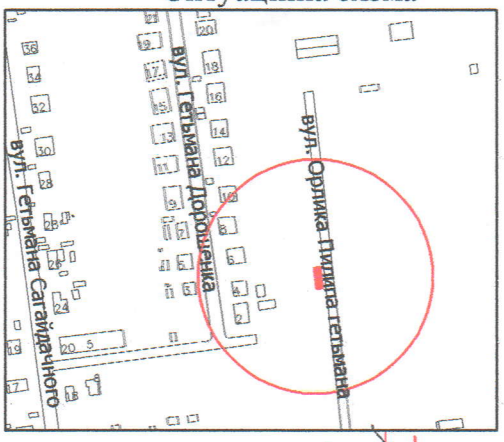

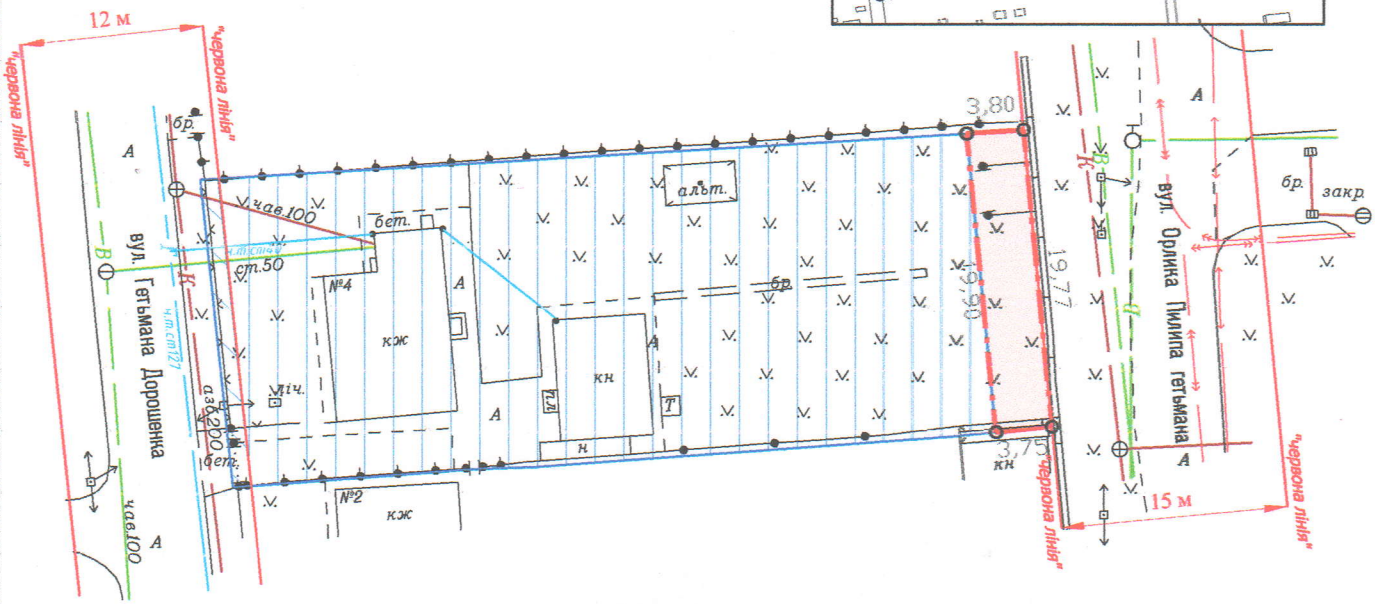

УМОВНІ ПОЗНАЧЕННЯ

0,0075 га — земельна ділянка, що надається в оренду для будівництва та обслуговування жилого будинку, господарських будівель і споруд [02.01 - для будівництва і обслуговування житлового будинку, господарських будівель і споруд (присадибна ділянка)] (частка гр. Ліщук Ю.В. - 3/4, що становить 0,0056 га, частка гр. Врублевської Л.М. - 1/4, що становить 0,0019 га)

0,0075 га — земельна ділянка Луцької міської територіальної громади, в особі Луцької міської ради, право власності на яку зареєстровано в Державному реєстрі речових прав на нерухоме майно 21.05.2021, номер відомостей про речове право: 42122247

0,1000 га — земельна ділянка гр. Ліщук Ю.В., гр. Врублевської Л.М., право власності на яку зареєстровано в Державному реєстрі речових прав на нерухоме майно від 26.06.2023, номери відомостей про речове право: 50770327, 50771069 відповідно, для будівництва та обслуговування жилого будинку, господарських будівель та споруд

0,0025га — землекористування гр. Ліщук Ю.В., гр. Врублевської Л.М.

СЕКРЕТАР МІСЬКОЇ РАДИ _____ Юрій БЕЗПЯТКО

ФОП	О.С. Ляшук	Масштаб 1: 500	
Відповідальний за якість робіт	О.С. Ляшук		
ФОП Ляшук Олександр Степанович		Площа земельної ділянки (га)	З них в оренду (га)
		0,0075	0,0075