ПЛАН
земельної ділянки

Додаток до рішення міської ради
№ _____ від "__"_____ 202__ р.

Місце розташування: *м. Луцьк, вул. Теремнівська, 90*

Землекористувач: *громадянка Андрущишина Вікторія Володимирівна*

Ситуаційний план

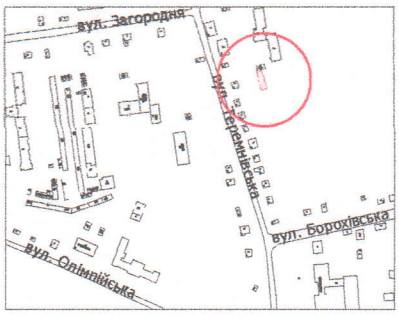

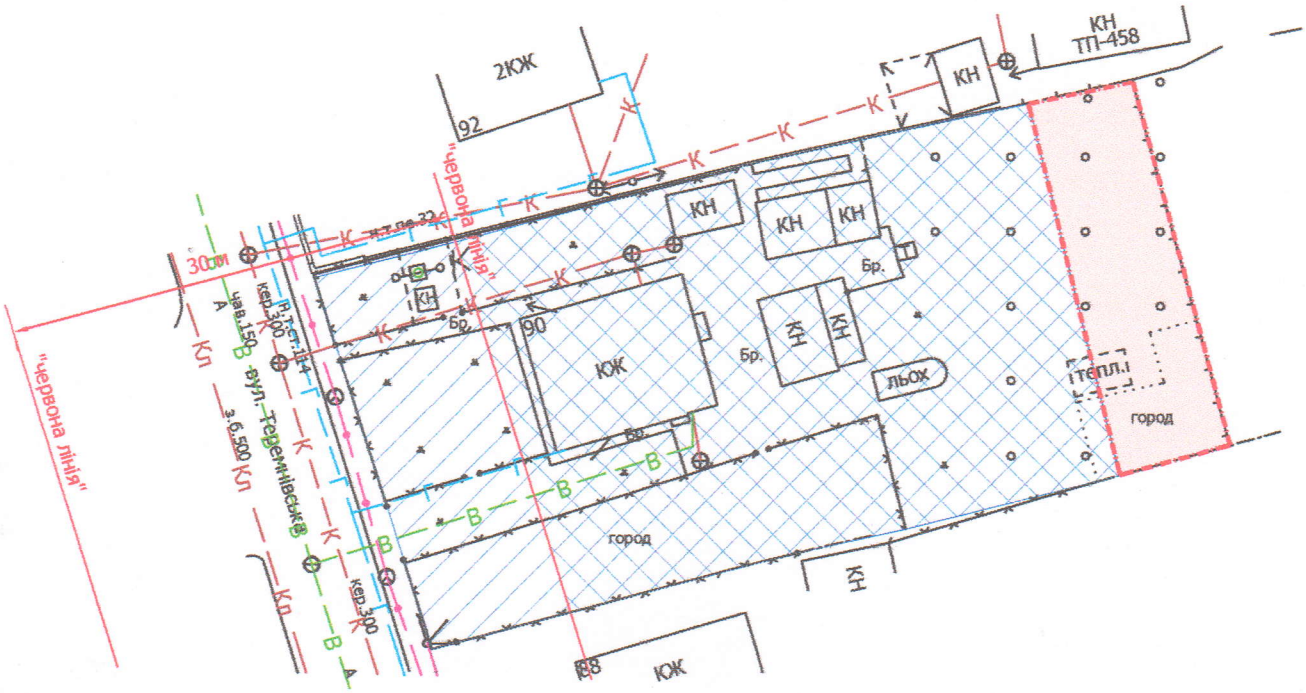

УМОВНІ ПОЗНАЧЕННЯ

0,02 га —земельна ділянка, що планується до відведення в оренду для будівництва та обслуговування жилого будинку, господарських будівель і споруд [02.01 - для будівництва і обслуговування житлового будинку, господарських будівель і споруд (присадибна ділянка)]

0,1000 га —земельна ділянка гр. Андрущишиної В.В., право власності на яку зареєстровано в Державному реєстрі речових прав на нерухоме майно 17.09.2024, номер відомостей про речове право: 56739236, для будівництва і обслуговування житлового будинку, господарських будівель і споруд (присадибна ділянка)

0,0250 га —землекористування гр. Андрущишиної В.В.

СЕКРЕТАР МІСЬКОЇ РАДИ _____ Юрій БЕЗПЯТКО

Директор		Завадський В.М.	Масштаб 1: 500	
Перевірив		Завадський В.М.		
Виконав		Сілюк О.П.	Орієнтовна площа земельної ділянки (га)	З них в оренду (га)
ПП "Луцькземресурс"			0,02	-