ПЛАН
земельної ділянки

Додаток до рішення міської ради
№ _____ від "__"_____ 202__ р.

Кадастровий номер: *0710100000:11:091:0023*

Місце розташування: *м. Луцьк, вул. Задворецька, 5-А*

Землекористувач: *громадянин Серьогінов Олександр Петрович*

Ситуаційний план

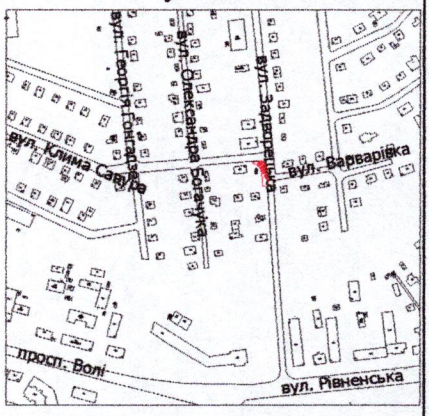

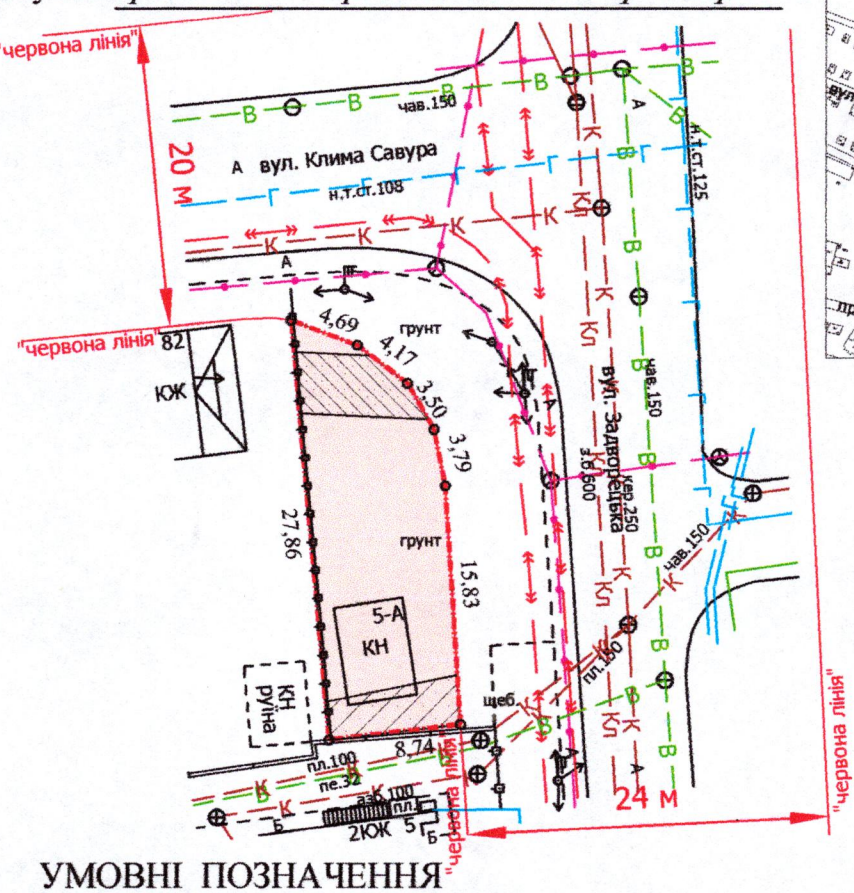

УМОВНІ ПОЗНАЧЕННЯ

0,0222 га — земельна ділянка, що планується для продажу у власність, шляхом викупу, видом цільового призначення земельної ділянки: 02.09 - для будівництва і обслуговування паркінгів та автостоянок на землях житлової та громадської забудови

0,0222 га — земельна ділянка, право оренди на яку зареєстровано в Державному реєстрі речових прав на нерухоме майно 17.06.2025, номер запису про інше речове право: 60392757, відповідно до договору оренди землі від 12.06.2025

0,0222 га — обмеження, встановлене щодо використання земельної ділянки [зона охорони археологічного культурного шару (01.02.4)]

0,0029 га — обмеження, встановлене щодо використання земельної ділянки (охоронна зона навколо (уздовж) об'єкта енергетичної системи (01.05) - повітряна лінія електропередачі)

0,0025 га — обмеження, встановлене щодо використання земельної ділянки (охоронна зона навколо інженерних комунікацій (01.08) - водопровід, каналізація)

СЕКРЕТАР МІСЬКОЇ РАДИ _____ Юрій БЕЗПЯТКО

Директор	Завадський В.М.	Масштаб 1:500	
Перевірив	Завадський В.М.		
Виконав	Сілюк О.П.	Площа земельної ділянки (га)	З них у власність (шляхом викупу)
ПП «Луцькземресурс»		0,0222	-