Додаток до рішення міської ради
№ _____ від "__"_____ 20 р.

ПЛАН
земельної ділянки

Кадастровий номер: 0722881000:03:001:1195
Місце розташування: *Волинська область, Луцький район, с. Тарасове*
Землевласник:
громадянка Мацюк Руслана Павлівна

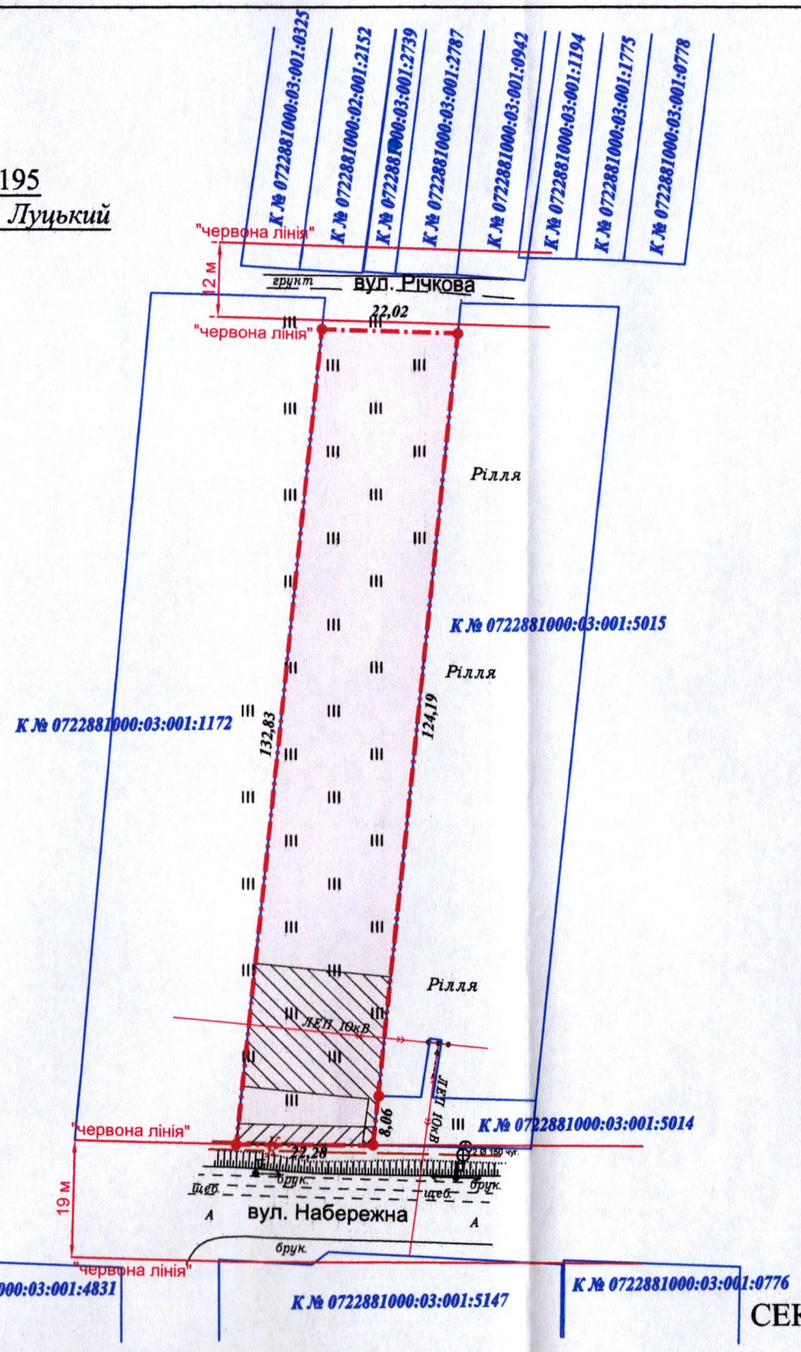

Ситуаційна схема

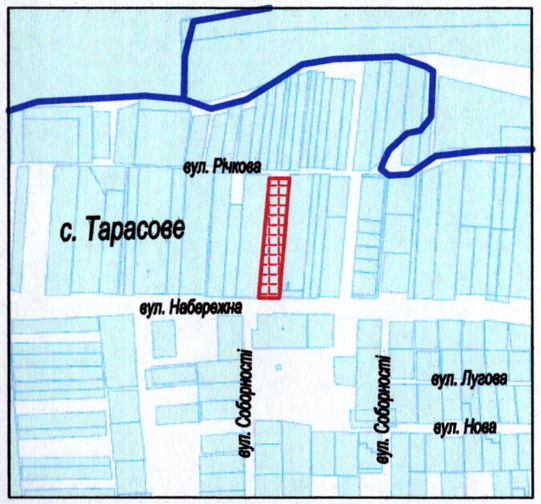

- межа населеного пункту с. Тарасове

УМОВНІ ПОЗНАЧЕННЯ

0,2924 га - земельна ділянка, цільове призначення якої змінюється з "для ведення особистого селянського господарства (01.03)" на "для будівництва і обслуговування житлового будинку, господарських будівель і споруд (присадибна ділянка) (02.01)"

0,0454 га - обмеження, встановлене щодо використання земельної ділянки [охоронна зона навколо (уздовж) об'єкта енергетичної системи (01.05) - повітряна лінія електропередачі (10 кВ)]

0,0071 га - обмеження, встановлене щодо використання земельної ділянки [охоронна зона навколо інженерних комкнікацій (01.08) - каналізація]

СЕКРЕТАР МІСЬКОЇ РАДИ _____ Юрій БЕЗПЯТКО

ФОП	Мендель В.П.	Масштаб 1:1000	
Відповідальний за якість робіт	Мендель В.П.	Площа ділянки (га)	З них у власності
ФОП Мендель Вадим Павлович		0,2924	0,2924