ПЛАН
земельної ділянки

Додаток до рішення міської ради
№ _____ від "__" _____ 20 р.

Кадастровий №: *0710100000:21:120:0152*

Місце розташування: *м. Луцьк,*
вул. Івасюка Володимира, 94

Землевласник:
Луцька міська територіальна громада, в особі Луцької міської ради

Землекористувач:
громадянка Саць Аліна Андріївна

Ситуаційна схема

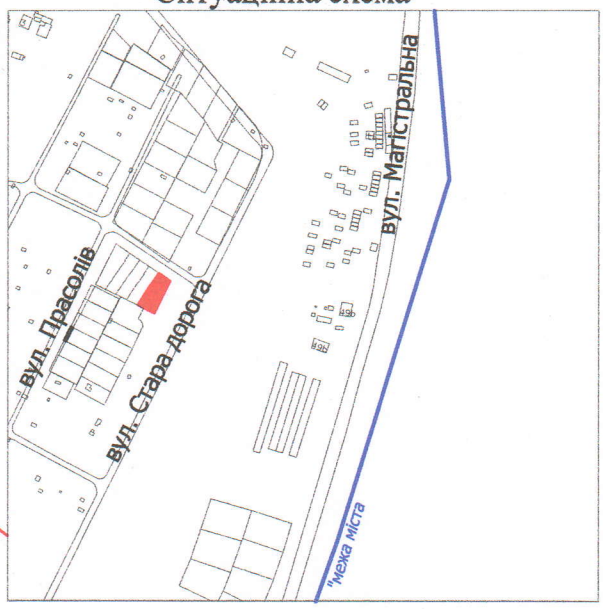

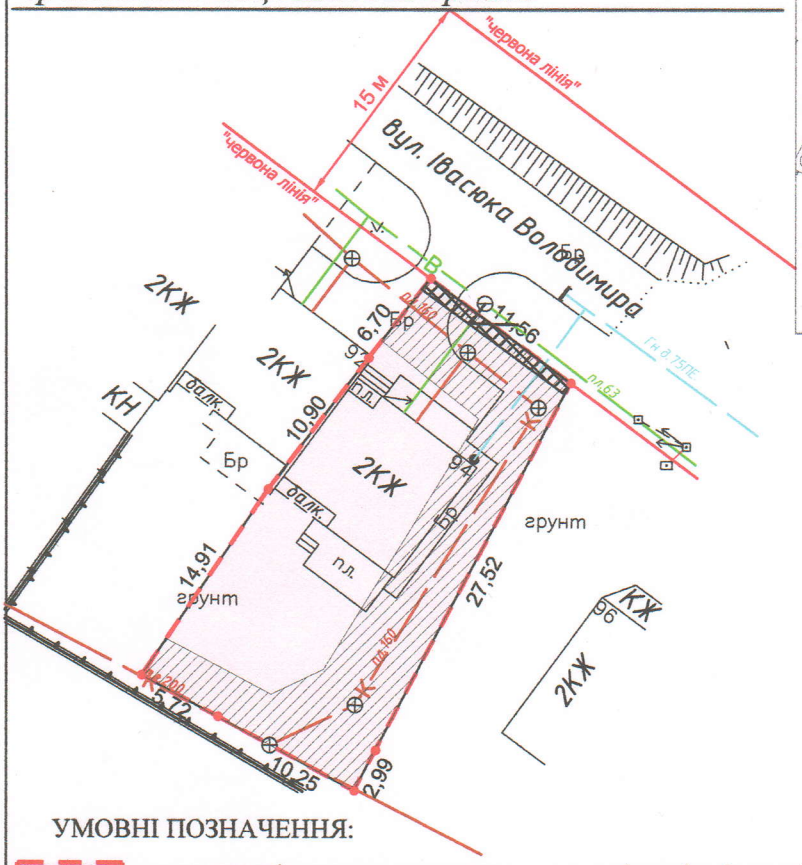

УМОВНІ ПОЗНАЧЕННЯ:

0,0440 га - земельна ділянка,що передається у власність зі зміною цільового призначення з "02.03 - для будівництва і обслуговування багатоквартирного житлового будинку" на "02.01 - для будівництва і обслуговування житлового будинку, господарських будівель і споруд (присадибна ділянка)"

0,0440 га - земельна ділянка Луцької міської територіальної громади, в особі Луцької міської ради, право власності на яку зареєстровано в Державному реєстрі речових прав на нерухоме майно 15.05.2023, номер відомостей про речове право: 50290412

0,0440 га - обмеження, встановлене щодо використання земельної ділянки [зона охорони археологічного культурного шару (01.02.4)]

0,0010 га - обмеження, встановлене щодо використання земельної ділянки [охоронна зона навколо (уздовж) об'єкта енергетичної системи (01.05) - повітряна лінія електропередачі]

0,0226 га - обмеження, встановлені щодо використання земельної ділянки [охоронна зона навколо інженерних комунікацій (01.08) - каналізація, водопровід]

СЕКРЕТАР МІСЬКОЇ РАДИ _____ Юрій БЕЗПЯТКО

ФОП	Ляшук О.С	Масштаб 1: 500	
Відповідальний за якість робіт	Ляшук О.С		
Фізична особа-підприємець Ляшук Олександр Степанович		Площа земельної ділянки (га)	З них у власність зі зміною цільового призначення
		0,0440	0,0440