

ПЛАН
земельної ділянки

Місце розташування: Волинська область, Луцький район, за межами населених пунктів Луцької міської територіальної громади (с. Сапогове)

Власник:

громадянин Давиденков Степан Михайлович
(згідно з сертифікатом на право на земельну частку
(пай) в колишньому АПТ «Прилуцьке» серія ВЛ
№ 0250953 від 30.08.2000, який зареєстрований у
Книзі реєстрації сертифікатів на земельну частку
(пай) від 30.08.2000 за № 3850)

0721885800:06:000:1261

0721885800:06:000:1790

0721885800:06:000:1264

0721885800:06:000:1268

0721885800:06:000:1266

0721885800:06:000:1461

0721885800:06:000:0950

0721885800:06:000:1975

0,11 га

УМОВНІ ПОЗНАЧЕННЯ

— виділення в натурі (на місцевості) земельної частки (паю) № 179 (сіножаті), згідно з сертифікатом на право на земельну частку (пай) в колишньому АПТ «Прилуцьке» серія ВЛ № 0250953 від 30.08.2000, який зареєстрований у Книзі реєстрації сертифікатів на земельну частку (пай) від 30.08.2000 за № 3850), для ведення особистого селянського господарства (01.03)

СЕКРЕТАР МІСЬКОЇ РАДИ

Юрій БЕЗПЯТКО


ФОП
Відповідальний за
якість робіт
Ляшук О.С.
Ляшук О.С.
Фізична особа-підприємець
Ляшук Олександр Степанович

Масштаб 1: 500

Орієнтовна площа ділянки (га)	З них у власність
0,11	-

Додаток до рішення міської ради
№ _____ від "___" _____ 20__ р.

Ситуаційна схема

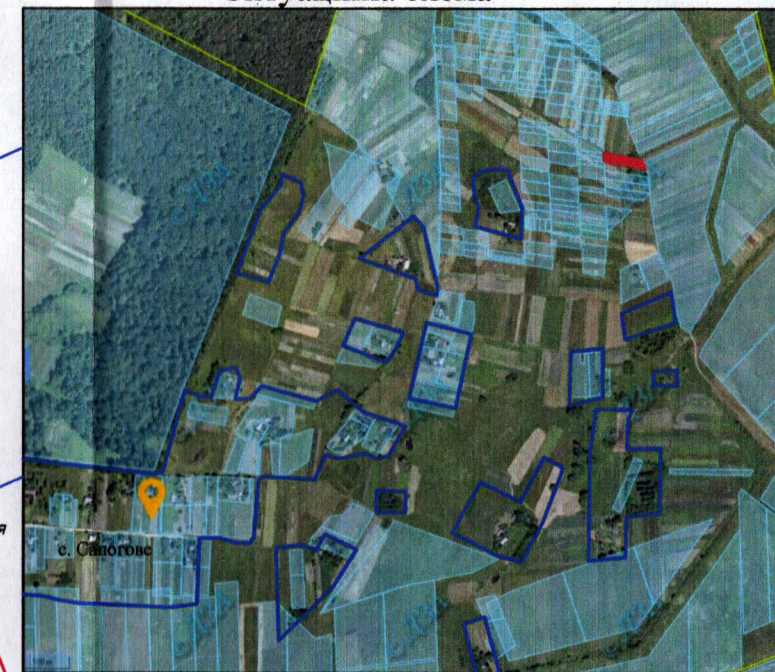

— - межа с.Сапогове

поліово доріг

рілля

рілля

рілля

рілля