ПЛАН земельної ділянки	Додаток до рішення міської ради № ____від "___"_____20__р.

Кадастровий номер: *0722887500:01:001:1850*

Місце розташування: *Волинська обл., Луцький р-н, с. Шепель*

Землекористувач: *СПОЖИВЧЕ ТОВАРИСТВО «ЛУЧЕСЬК»*

Ситуаційна схема

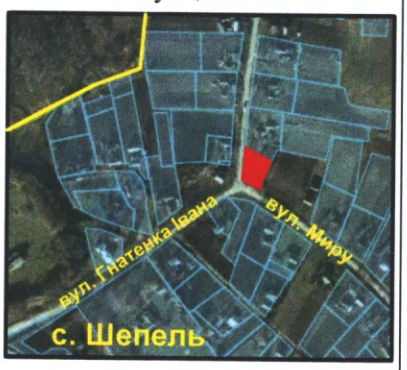

— межа с. Шепель

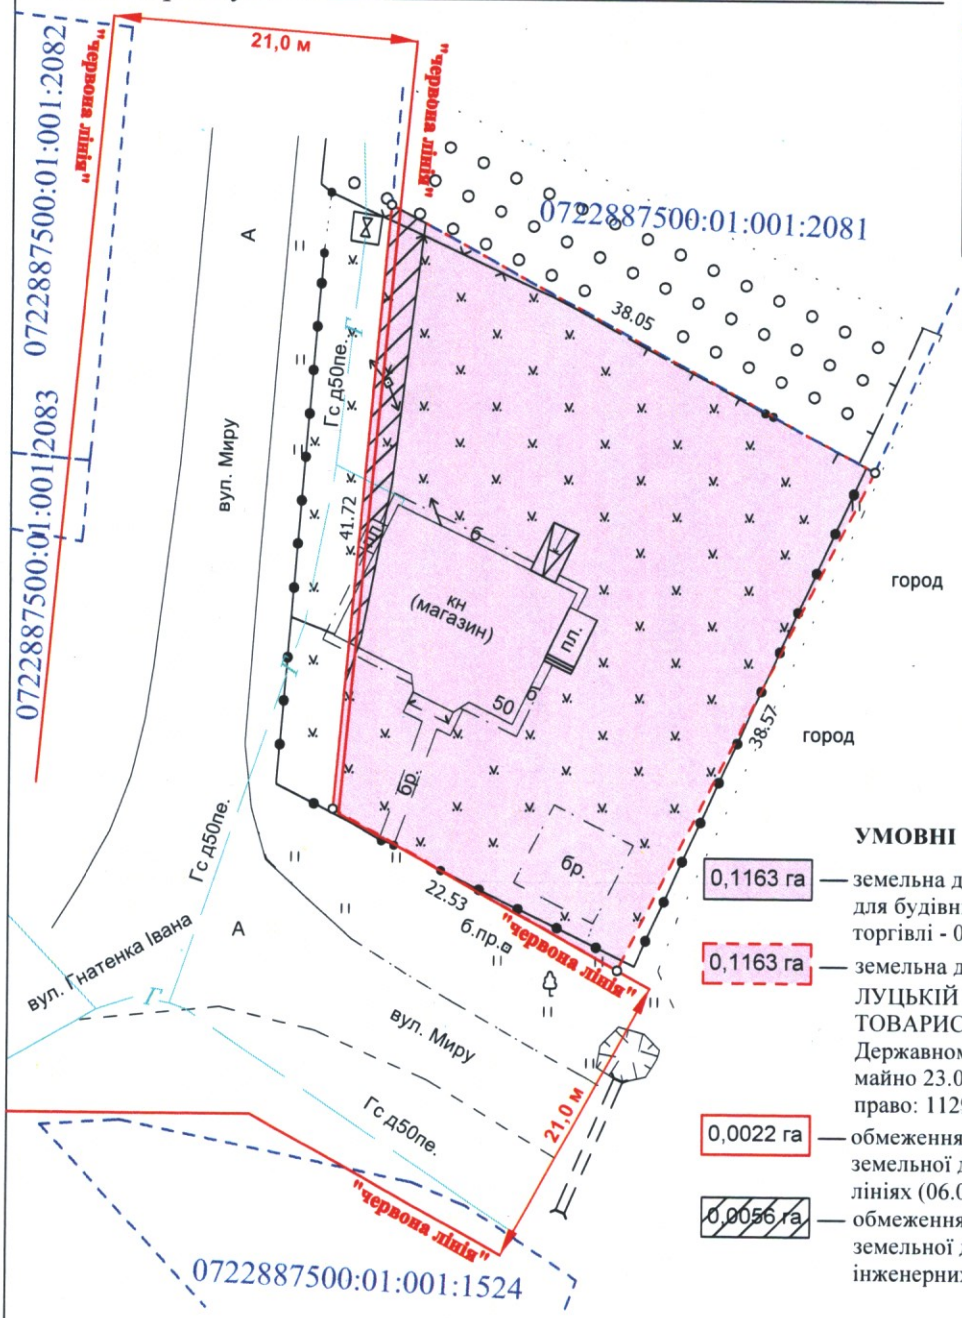

УМОВНІ ПОЗНАЧЕННЯ:

0,1163 га — земельна ділянка, що надається в оренду для будівництва та обслуговування будівель торгівлі - 03.07

0,1163 га — земельна ділянка, що надана в оренду ЛУЦЬКІЙ РАЙОННІЙ СПІЛЦІ СПОЖИВЧИХ ТОВАРИСТВ (право оренди зареєстровано в Державному реєстрі речових прав на нерухоме майно 23.09.2015 , номер запису про інше речове право: 11298828)

0,0022 га — обмеження, встановлене щодо використання земельної ділянки [території в червоних лініях (06.01.1)]

0,0056 га — обмеження, встановлене щодо використання земельної ділянки [охоронна зонанавколо інженерних комунікацій (01.08) - газопровід]

СЕКРЕТАР МІСЬКОЇ РАДИ _____ Юрій БЕЗПЯТКО

ФОП	Кортоус В.М.	Масштаб 1:500	
Сертифікований інженер-землевпорядник	Кортоус В.М.	Площа земельної ділянки (га)	З них в оренду (га)
	ФОП Кортоус В.М.	0,1163	0,1163