Додаток до рішення міської ради
№ _____ від "__"_____ 202__ р.

ПЛАН
земельної ділянки

Ситуаційний план

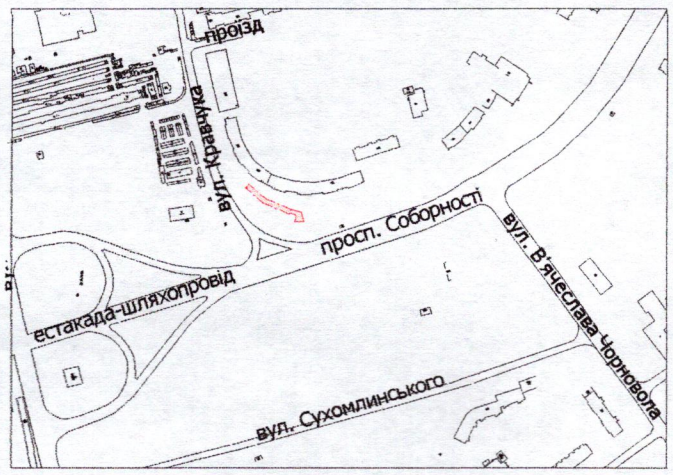

Кадастровий номер: *0710100000:22:066:0096*

Місце розташування: *м. Луцьк, вул. Кравчука, 44-А*

Орендар: *ТОВАРИСТВО З ОБМЕЖЕНОЮ ВІДПОВІДАЛЬНІСТЮ «ФОРМУЛА» ЛТД*

Суборендар: *фізична особа-підприємець Веніславська Наталія Вікторівна*

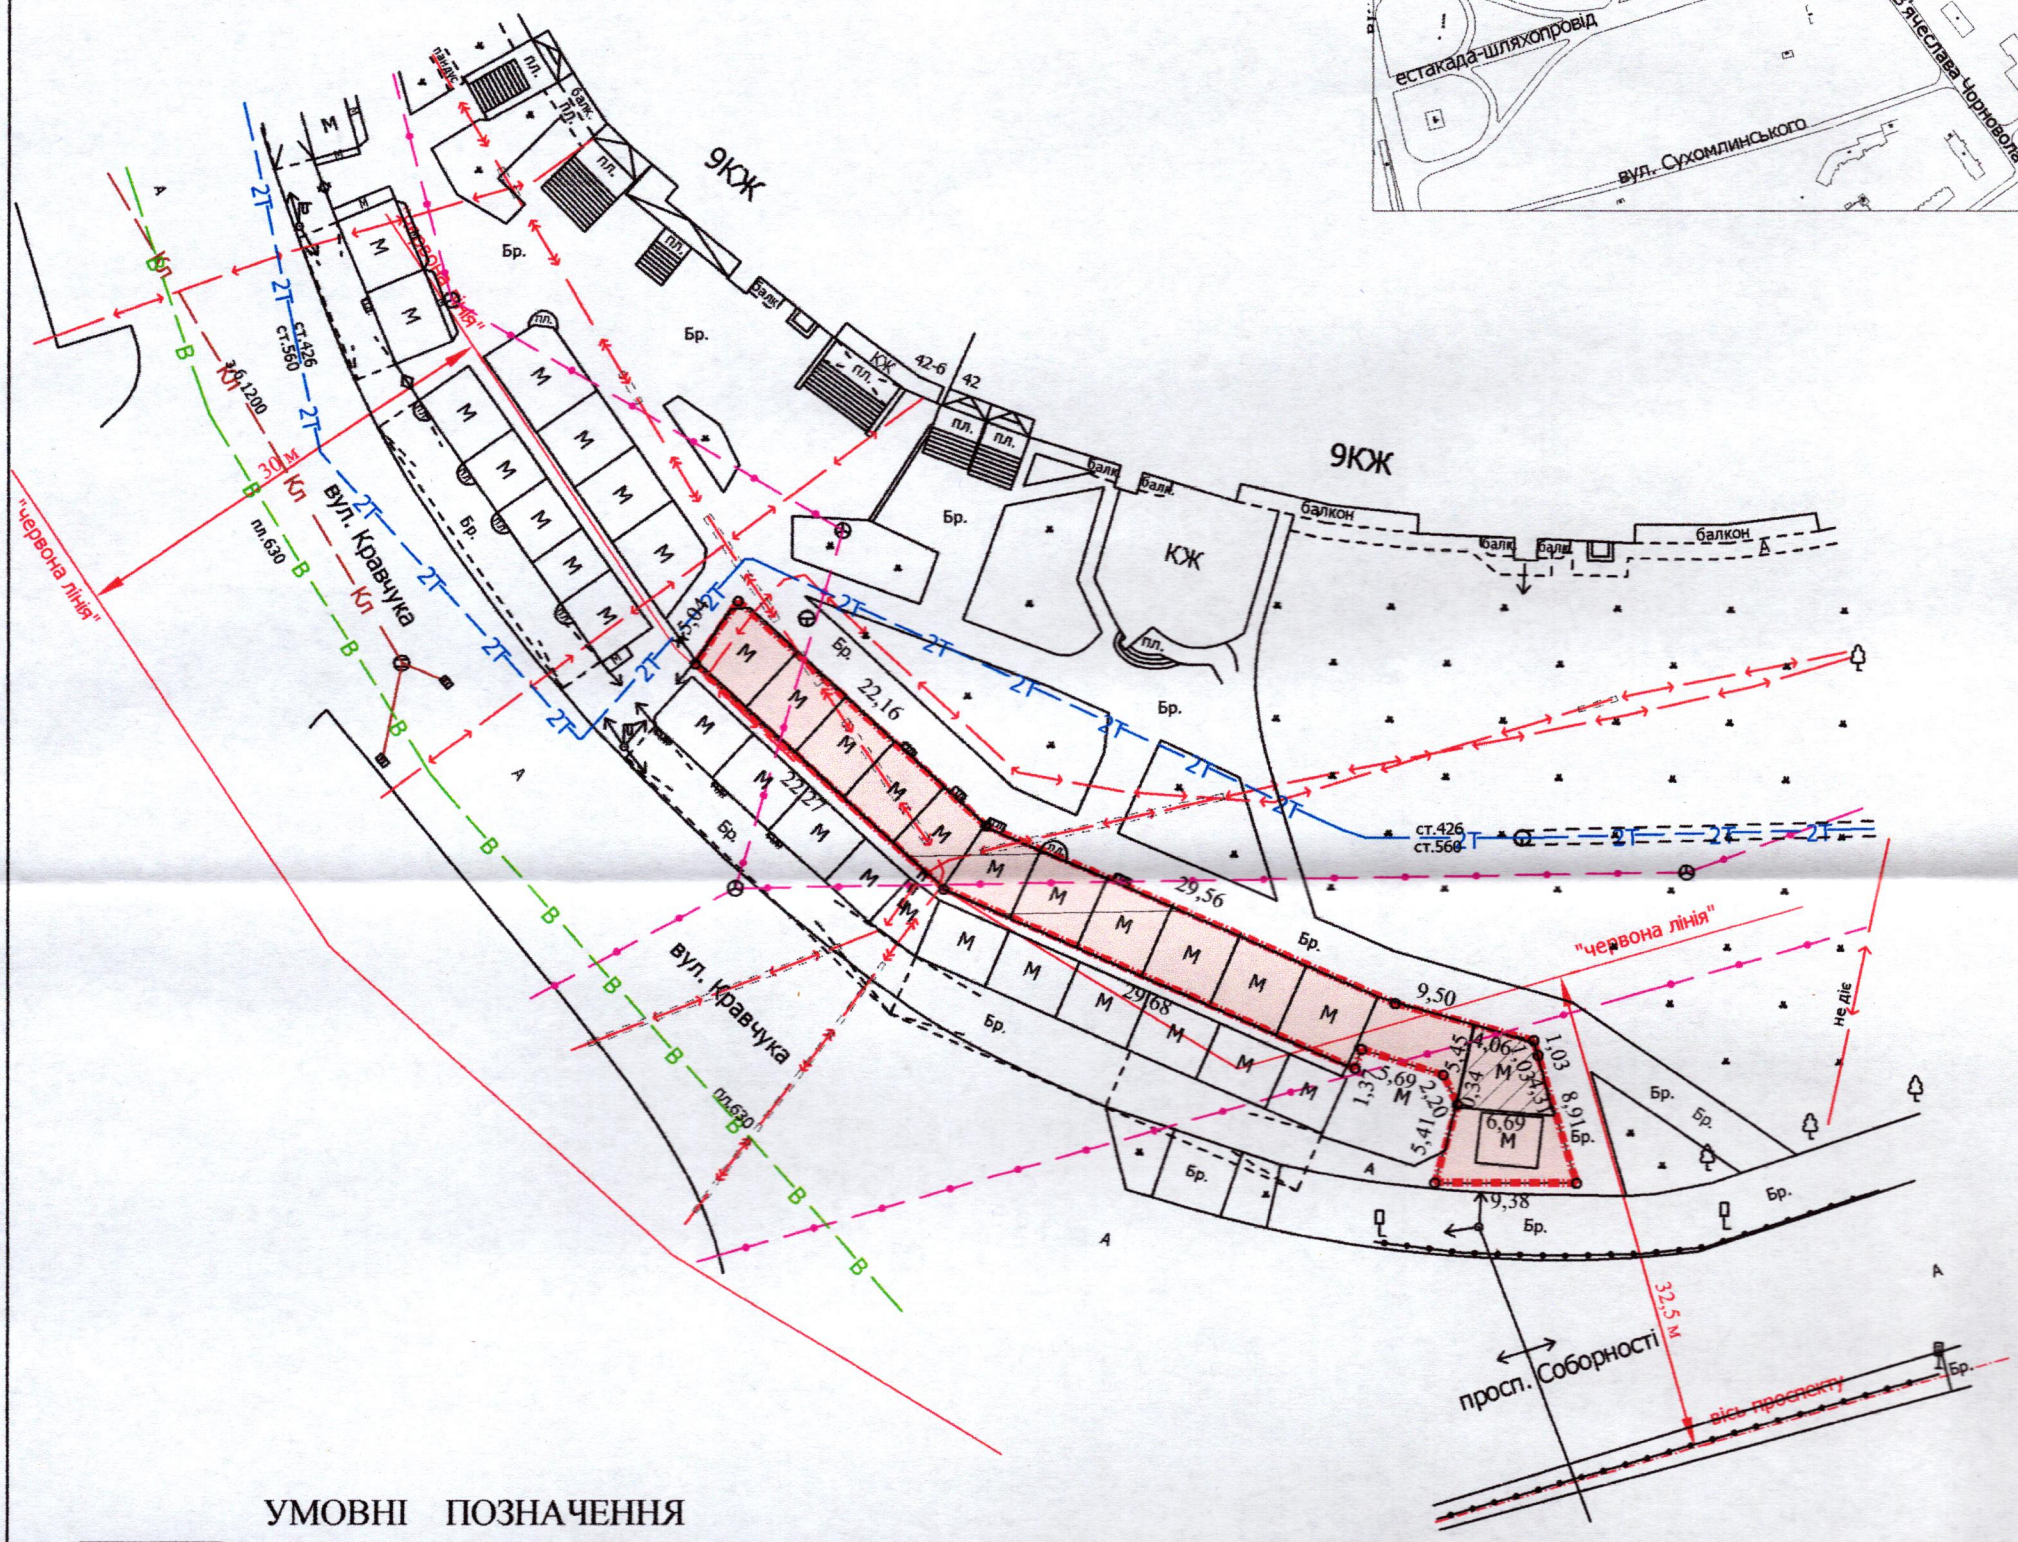

УМОВНІ ПОЗНАЧЕННЯ

0,0028 га — частина орендованої земельної ділянки, що передається в суборенду для обслуговування торгового павільйону (03.07 - для будівництва та обслуговування будівель торгівлі)

0,0348 га — земельна ділянка, що надана в оренду ТзОВ «ФОРМУЛА» ЛТД (право оренди зареєстровано в Державному реєстрі речових прав на нерухоме майно 31.03.2025, номер запису про інше речове право: 7652272), відповідно до додаткової угоди № 3 про поновлення договору оренди землі від 25.02.2025

СЕКРЕТАР МІСЬКОЇ РАДИ _____ Юрій БЕЗПЯТКО

Директор	Завадський В.М.	Масштаб 1: 500	
Перевірив	Завадський В.М.		
Виконав	Кунц О.Ю.	Загальна площа земельної ділянки (га)	З них в суборенду (га)
ПП «Луцькземресурс»		0,0348	0,0028