ПЛАН
земельної ділянки

Додаток до рішення міської ради
№ _____ від "__"_____ 202__ р.

Місце розташування: *м. Луцьк, вул. Конякіна*

Землекористувач: *громадянин Брисюк Андрій Олексійович*

Ситуаційна схема

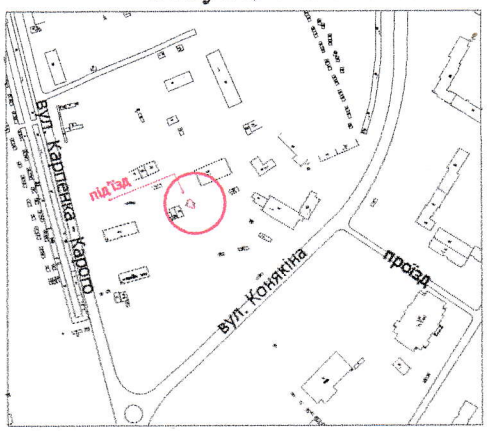

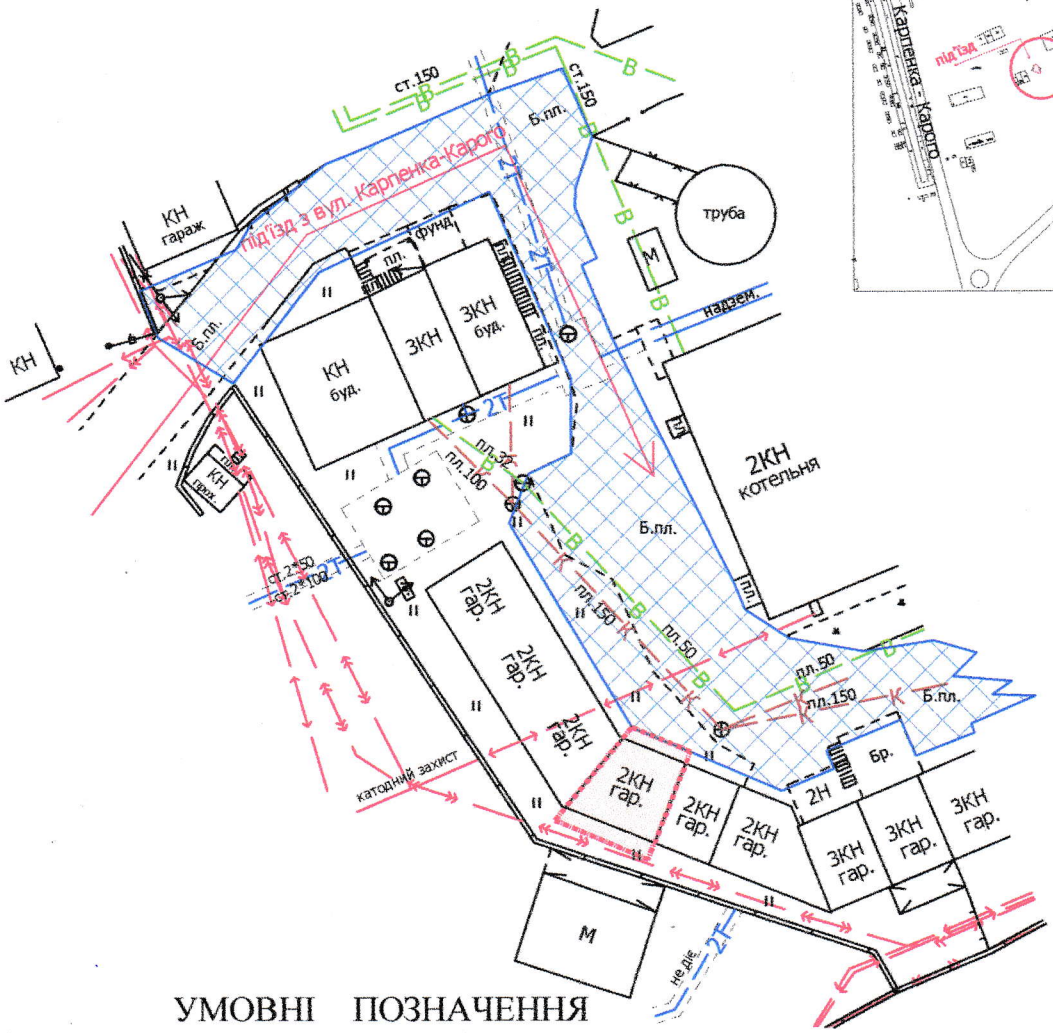

УМОВНІ ПОЗНАЧЕННЯ

0,005 га — земельна ділянка, що планується до відведення в оренду для будівництва та обслуговування індивідуального гаража (02.05 - для будівництва індивідуальних гаражів)

0,0855 га — сервітут, встановлений для забезпечення права проїзду та проходу по земельній ділянці, що надана в постійне користування ДКП «Луцьктепло»

СЕКРЕТАР МІСЬКОЇ РАДИ _____ Юрій БЕЗПЯТКО

Директор	Завадський В.М.	Масштаб 1: 500	
Перевірив	Завадський В.М.		
Виконав	Сілюк О.П.	Орієнтовна площа земельної ділянки (га)	З них в оренду (га)
ПП «Луцькземресурс»		0,005	-