Додаток до рішення міської ради
№ _____ від "__"_____ 202__ р.

ПЛАН
земельної ділянки

Кадастровий номер: *0710100000:33:015:0024*
Місце розташування: *м. Луцьк, вул. Конякіна, 4-А*
Землекористувач:
громадянка Кобак Олена Олександрівна

Ситуаційний план

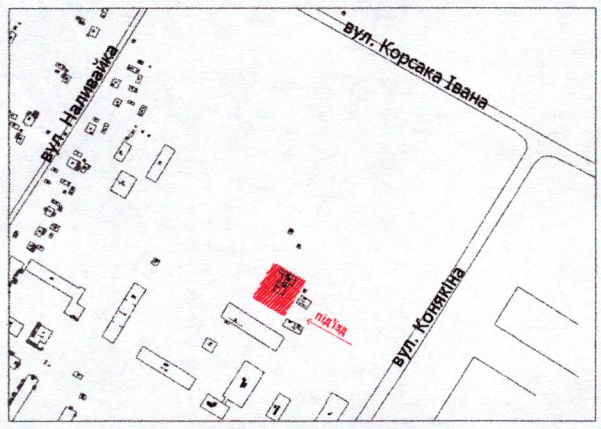

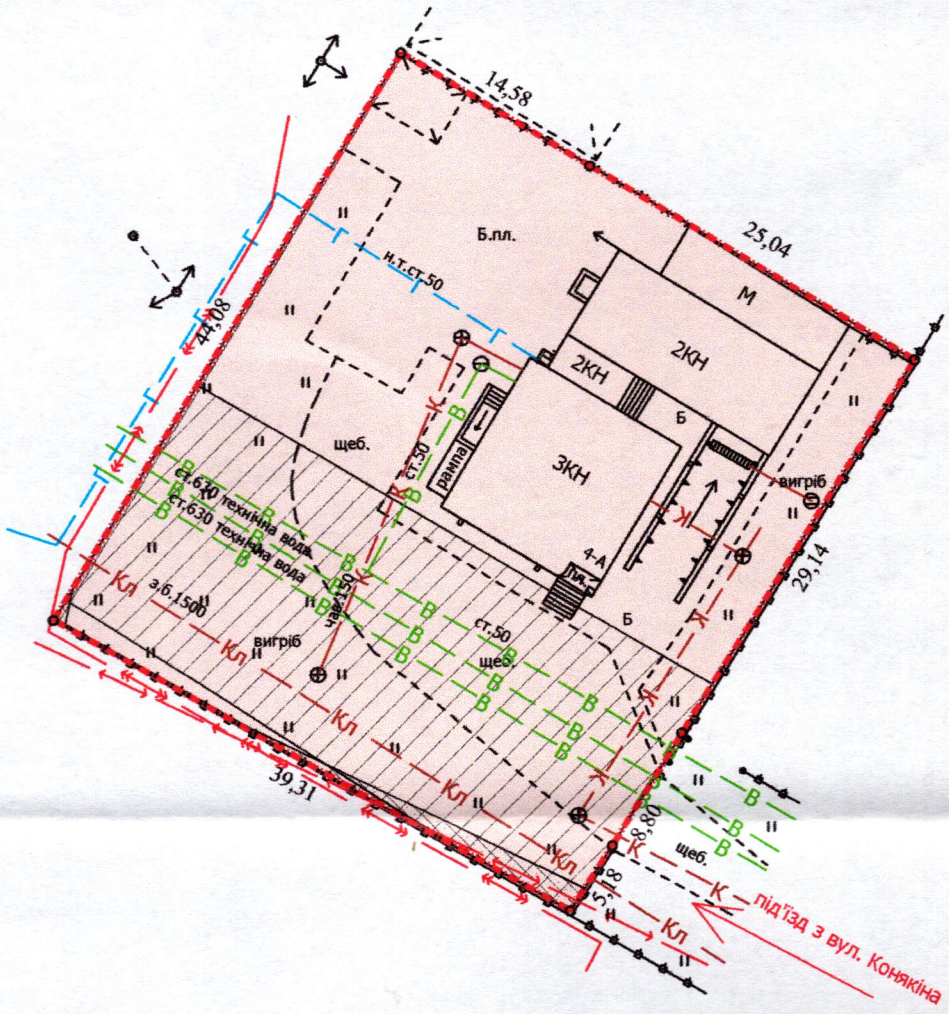

УМОВНІ ПОЗНАЧЕННЯ

0,1720 га — земельна ділянка, що надається в оренду для будівництва та обслуговування бази «Прометей-92» (03.07 - для будівництва та обслуговування будівель торгівлі)

0,1720 га — земельна ділянка, що була надана в оренду гр. Кобак О.О. (право власності Луцької міської територіальної громади, в особі Луцької міської ради зареєстровано в Державному реєстрі речових прав на нерухоме майно 27.02.2014, номер запису про інше речове право: 4816280) згідно з додатковою угодою про поновлення договору оренди землі від 07.02.2014

0,0027 га — обмеження, встановлене щодо використання земельної ділянки [охоронна зона навколо (уздовж) об'єкта енергетичної системи (01.05) - підземна кабельна лінія електропередачі]

0,0683 га — обмеження, встановлене щодо використання земельної ділянки [охоронна зона навколо інженерних комунікацій (01.08) - водопровід, каналізація]

0,1720 га — обмеження, встановлене щодо використання земельної ділянки [санітарно-захисна зона навколо (уздовж) об'єкта (03.01)]

СЕКРЕТАР МІСЬКОЇ РАДИ _____ Юрій БЕЗПЯТКО

Директор	Завадський В.М.	Масштаб 1: 500	
Перевірив	Завадський В.М.		
Виконав	Сілюк О.П.	Площа земельної ділянки (га)	З них в оренду (га)
ПП «Луцькземресурс»		0,1720	0,1720