



Додаток до рішення міської ради
2025 № _____

Ситуаційна схема

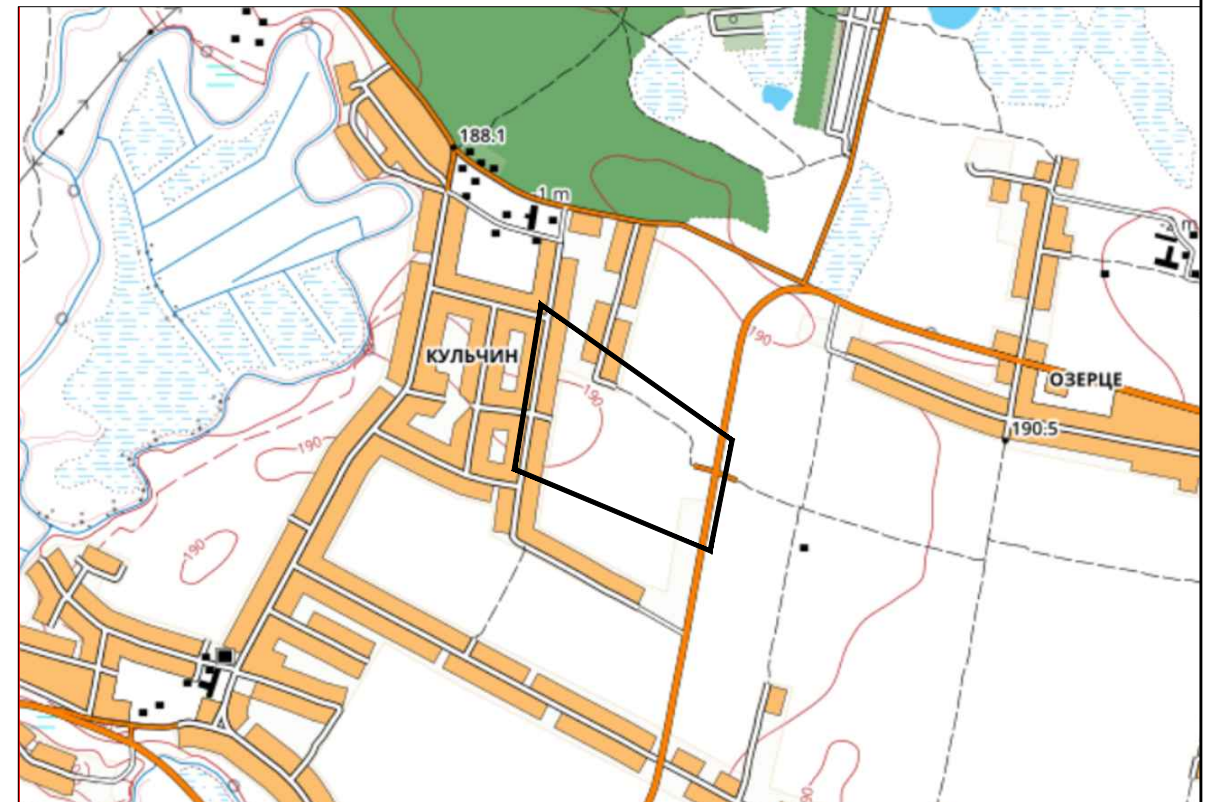

 - Межа проєкту детального
плану території

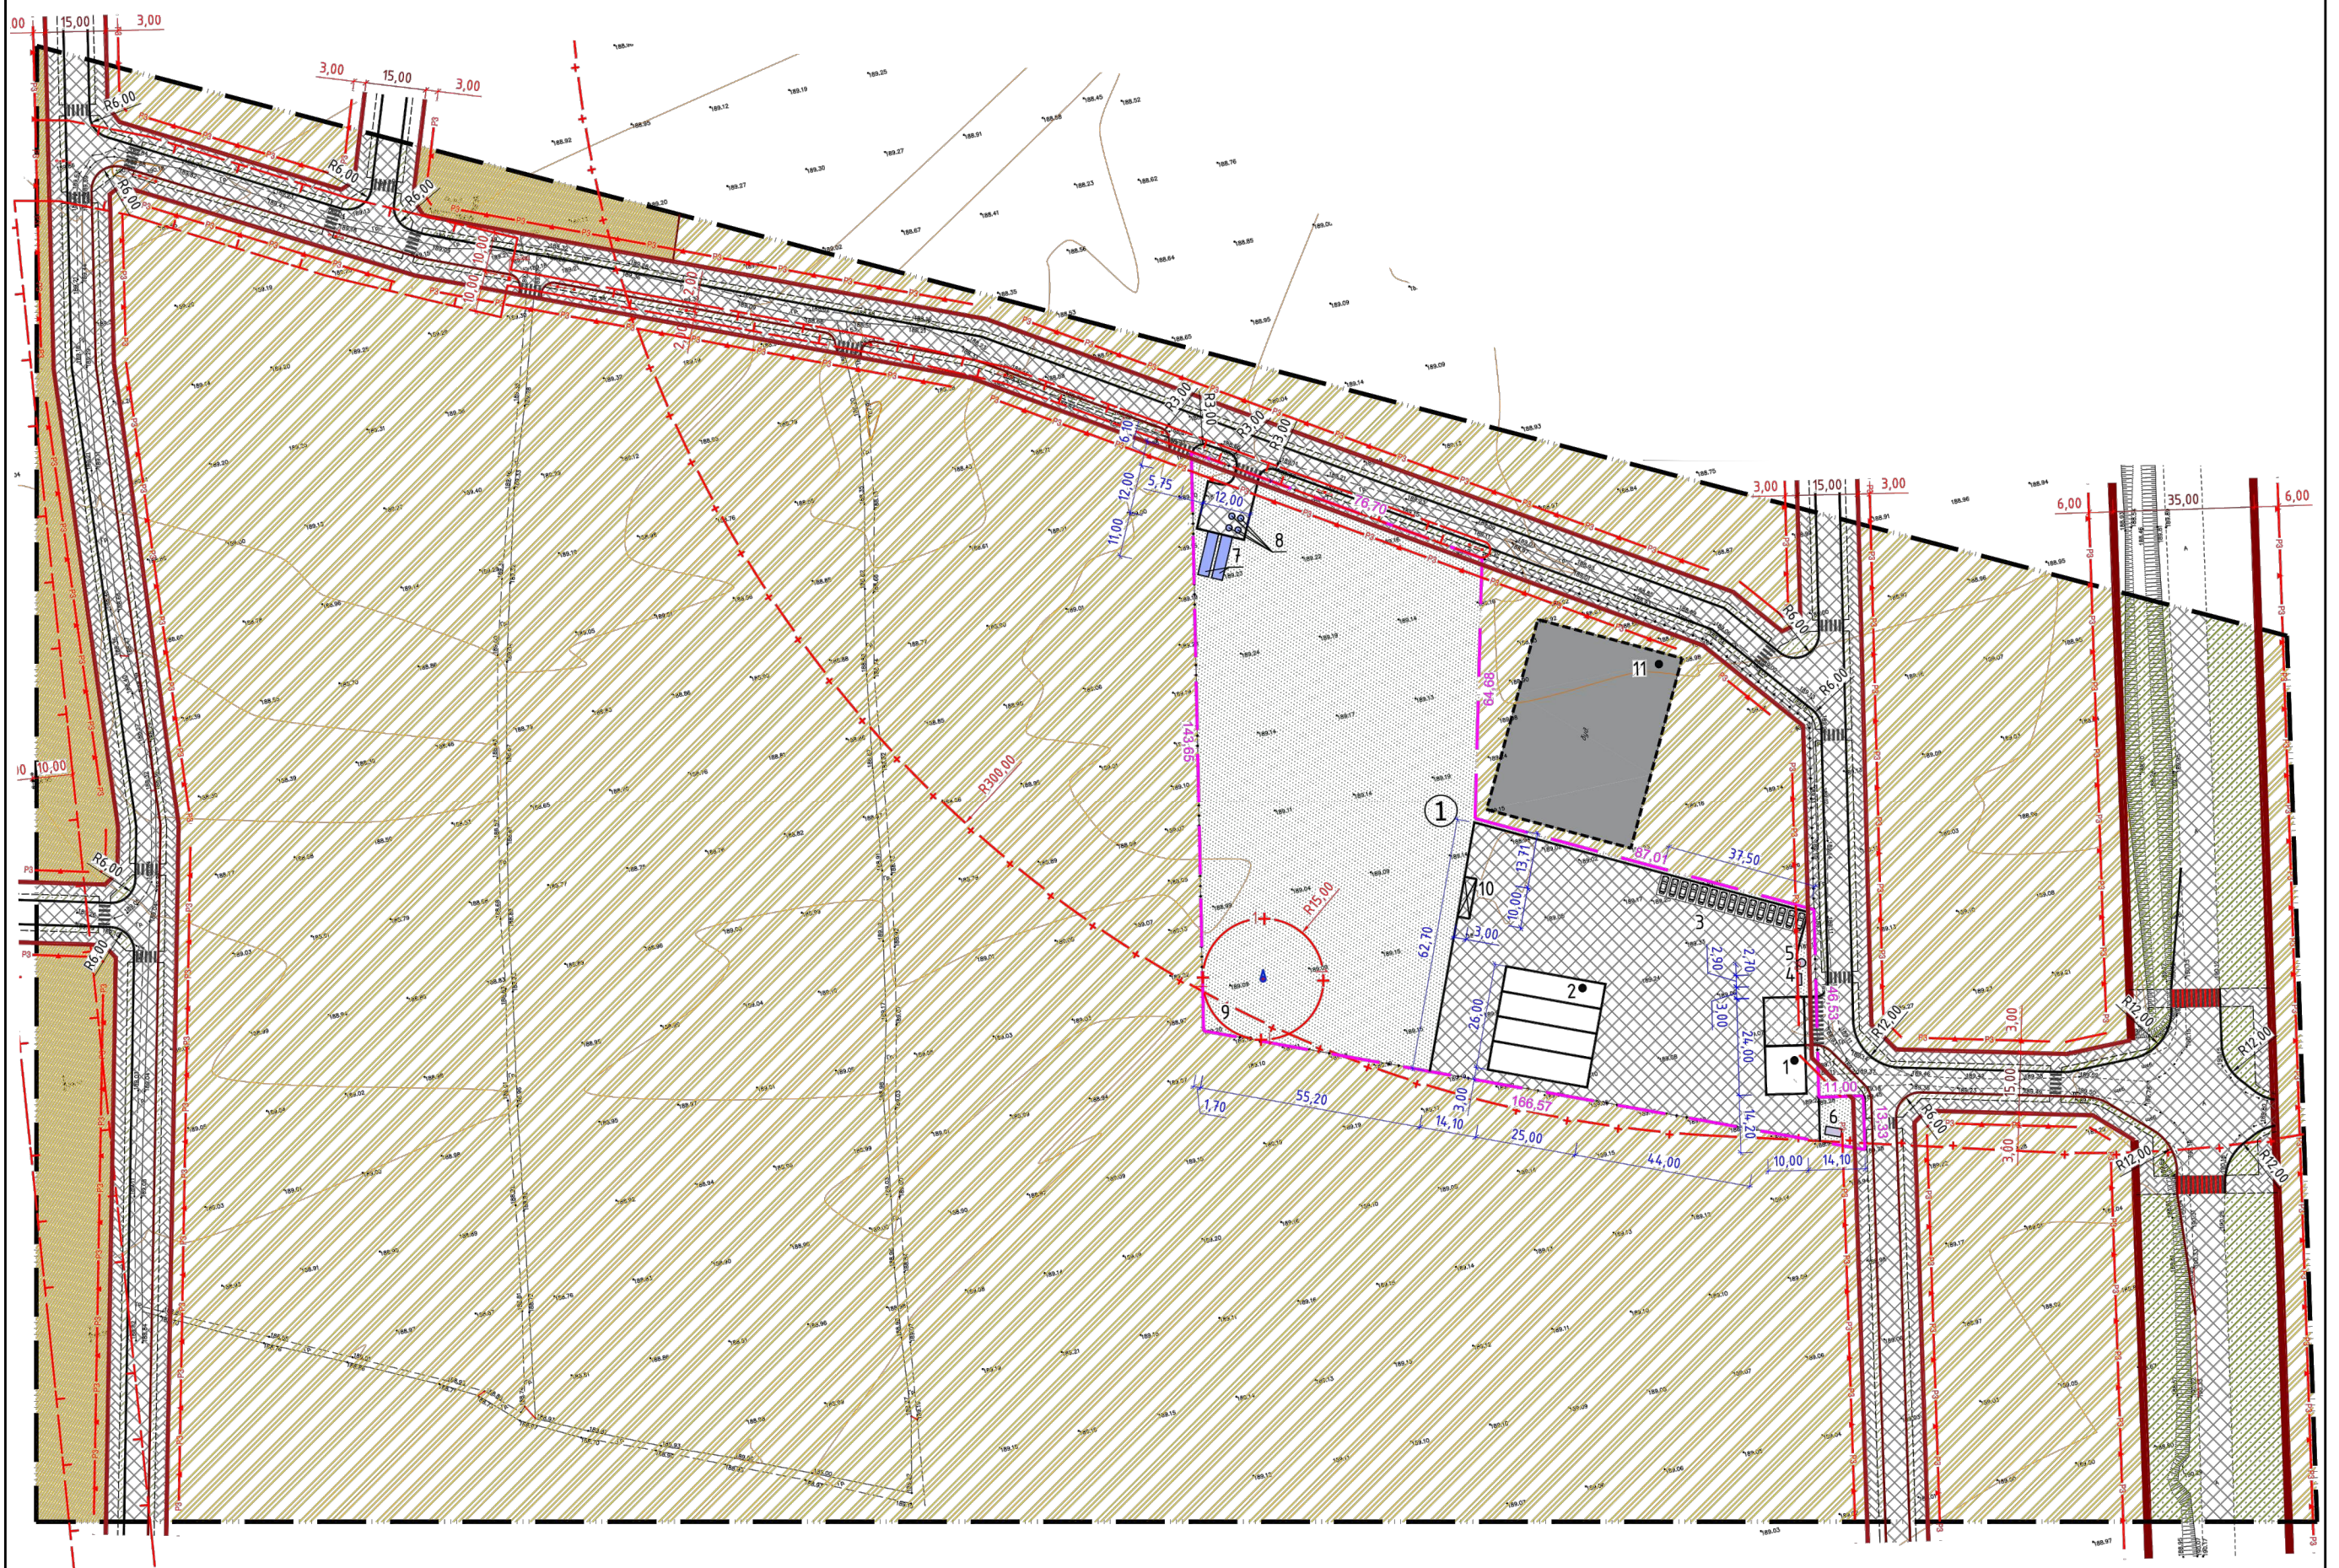

ЮРІЙ БЕЗПЯТКО

Сеник А.Я.