ПЛАН земельної ділянки	Додаток до рішення міської ради № ____від "___"_____20__р.

Кадастровий номер: *0710100000:22:032:0017*

Місце розташування: *м. Луцьк, вул. Лідавська, 8*

Землекористувач: *Товариство з обмеженою відповідальністю «Юкрейніан Нетворк Солюшнс»*

Ситуаційна схема

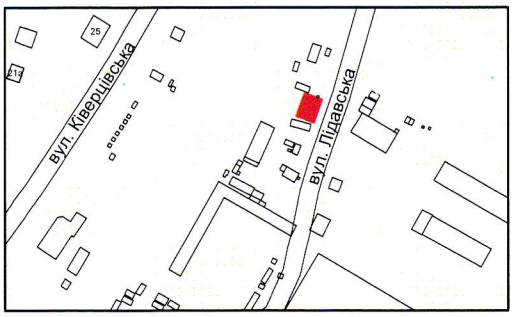

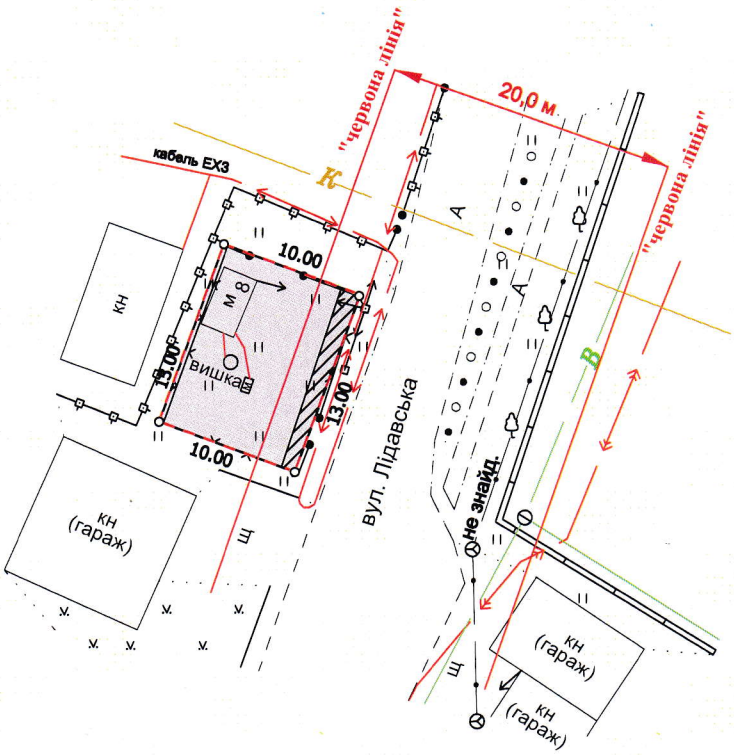

УМОВНІ ПОЗНАЧЕННЯ:

0,0130 га — земельна ділянка, договір оренди на яку укладається на новий строк для обслуговування базової вежі стільникового зв'язку (13.03 - для розміщення та експлуатації інших технічних засобів)

0,0130 га — земельна ділянка, що надана в оренду ТОВ «ЮНС» (право оренди зареєстровано в Державному реєстрі речових прав на нерухоме майно 25.07.2025, номер запису про інше речове право: 10784561), згідно з додатковою угодою № 1 про заміну сторони в договорі оренди землі від 25.07.2025

0,0015 га — обмеження, встановлене щодо використання земельної ділянки [охоронна зона навколо (уздовж) об'єкта енергетичної системи (01.05) - повітряна лінія електропередачі, підземна кабельна лінія електропередачі]

0,0130 га — обмеження, встановлене щодо використання земельної ділянки [санітарно-захисна зона навколо (уздовж) об'єкта (03.01)]

0,0036 га — обмеження, встановлене щодо використання земельної ділянки [території в червоних лініях (06.01.1)]

СЕКРЕТАР МІСЬКОЇ РАДИ _____ Юрій БЕЗПЯТКО

ФОП Сертифікований інженер-землевпорядник	Кортоус В.М.	Кортоус В.М.	Масштаб 1:500	
			Площа земельної ділянки (га)	З них в оренду (га)
	ФОП Кортоус В.М.		0,0130	0,0130