Додаток до рішення міської ради
№ _____ від "__"_____ 202__ р.

ПЛАН
земельної ділянки

Кадастровий номер: *0710100000:33:025:0114*

Місце розташування: *м. Луцьк, пров. Гущанський, 1*

Землекористувач:
громадянка Степанок Софія Миколаївна

Ситуаційний план

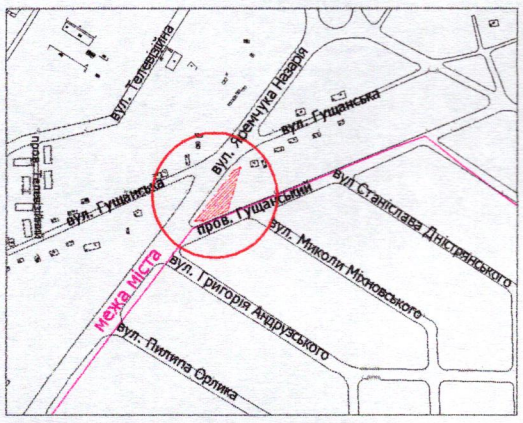

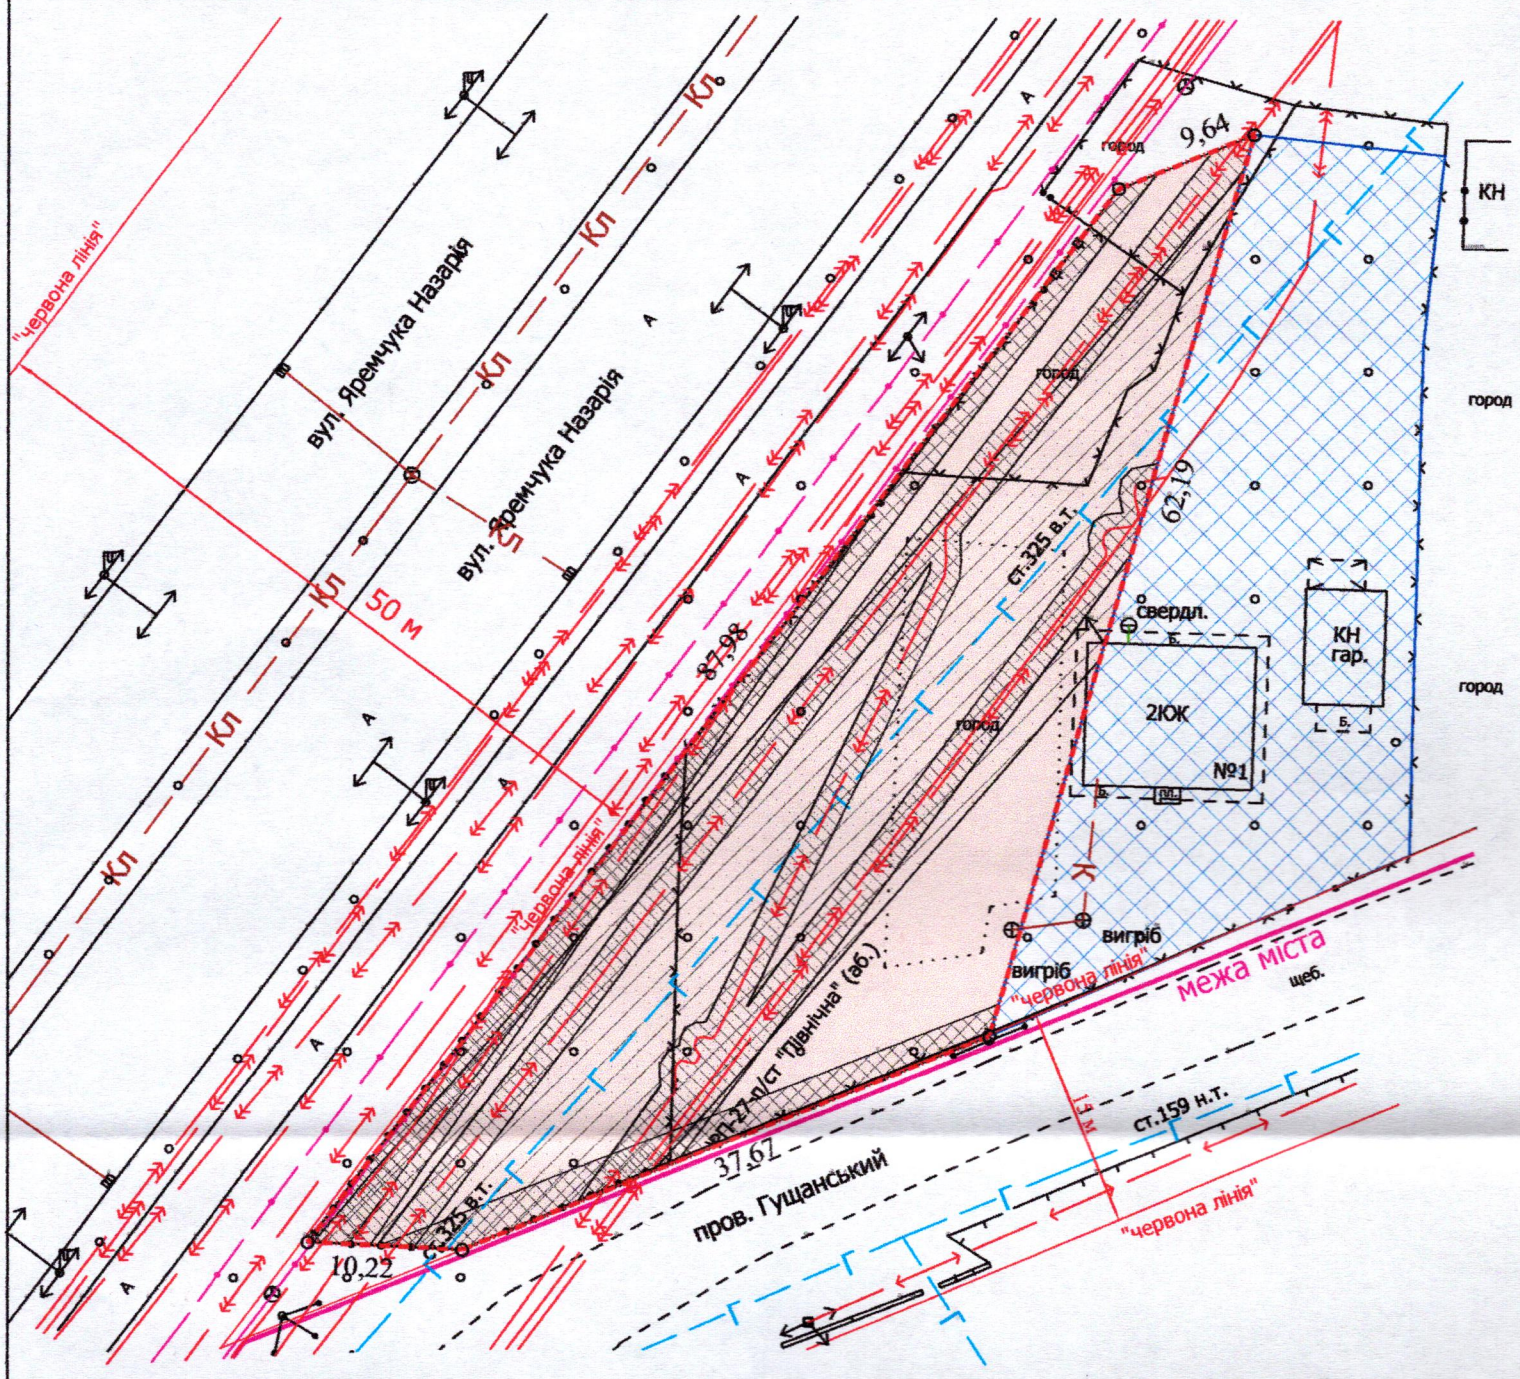

УМОВНІ ПОЗНАЧЕННЯ:

0,1524 га — земельна ділянка, що надається в оренду для будівництва та обслуговування жилого будинку, господарських будівель і споруд [02.01 - для будівництва і обслуговування житлового будинку, господарських будівель і споруд (присадибна ділянка)]

0,1524 га — земельна ділянка, що була надана в оренду гр. Кучерепи С.Г. згідно з договором оренди землі від 09.11.2012 за № 071010004000765

0,1000 га — земельна ділянка у власності гр. Степанюк С.М. згідно з Державним актом на право власності на земельну ділянку від 25.01.2008 за № 010807700068 (Серія ЯД № 305769), для будівництва та обслуговування індивідуального житлового будинку та господарських будівель і споруд

0,0242 га — обмеження, встановлене щодо використання земельної ділянки [охоронна зона навколо (уздовж) об'єкта зв'язку (01.04) - повітряна лінія електронної комунікаційної мережі, підземна кабельна лінія електронної комунікаційної мережі]

0,0540 га — обмеження, встановлене щодо використання земельної ділянки [охоронна зона навколо (уздовж) об'єкта енергетичної системи (01.05) - підземна кабельна лінія електропередачі]

0,1000 га — обмеження, встановлене щодо використання земельної ділянки [охоронна зона навколо інженерних комунікацій (01.08) - газопровід]

СЕКРЕТАР МІСЬКОЇ РАДИ _____ Юрій БЕЗПЯТКО

Директор	Завадський В.М.	Масштаб 1: 500		
Перевірив	Завадський В.М.			
Виконав	Сілюк О.П.	Площа земельної ділянки (га)	З них в оренду (га)	
ПП «Луцькземресурс»		0,1524	0,1524	