Додаток до рішення міської ради
№ _____ від "___"_____202_ р.

ПЛАН
земельної ділянки

Кадастровий номер: *0710100000:22:035:0282*

Місце розташування: *м. Луцьк, вул. Конякіна, 24-А*

Землекористувач: *Фізична особа-підприємець Кириченко Борис Петрович*

Ситуаційна схема

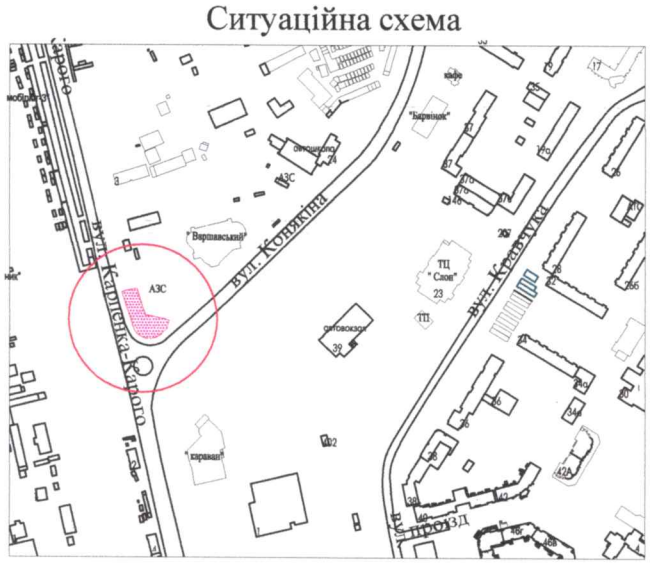

УМОВНІ ПОЗНАЧЕННЯ

0,1202 га - земельна ділянка, договір оренди якої поновлюється на новий строк для влаштування та обслуговування парковки (12.08 - для розміщення та експлуатації будівель і споруд додаткових транспортних послуг та допоміжних операцій)

0,1202 га - земельна ділянка, право оренди на яку зареєстровано в Державному реєстрі речових прав на нерухоме майно 18.11.2015, номер запису про інше речове право: 12169492, згідно з договором оренди землі від 17.11.2015

0,0273 га - обмеження, встановлене щодо використання земельної ділянки [охоронна зона навколо (уздовж) об'єкта зв'язку (01.04) - підземна кабельна лінія електронної комунікаційної мережі]

0,0004 га - обмеження, встановлене щодо використання земельної ділянки [охоронна зона навколо (уздовж) об'єкта енергетичної системи (01.05) - підземна кабельна лінія електропередачі]

0,1152 га - обмеження, встановлене щодо використання земельної ділянки [охоронна зона навколо інженерних комунікацій (01.08) - каналізація, водопровід]

0,1202 га - обмеження, встановлене щодо використання земельної ділянки [санітарно-захисна зона навколо (уздовж) об'єкта (03.01)]

0,1019 га - обмеження, встановлене щодо використання земельної ділянки [території в червоних лініях (06.01.1)]

СЕКРЕТАР МІСЬКОЇ РАДИ _____ Юрій БЕЗПЯТКО

ФОП	Мордик А.О.	Масштаб 1:500	
Виконав	Мордик А.О.	Площа земельної ділянки (га)	З них в оренду (га)
Фізична особа-підприємець Мордик Анатолій Олександрович		0,1202	0,1202