Додаток до рішення міської ради
№ _____ від "__"_____ 202__ р.

ПЛАН
земельної ділянки

Кадастровий номер: *0710100000:41:021:0010*

Місце розташування: *м. Луцьк, вул. Корольова, 10-А*

Землекористувач: *фізична особа-підприємець Бардовська Ірина Вікторівна*

Ситуаційна схема

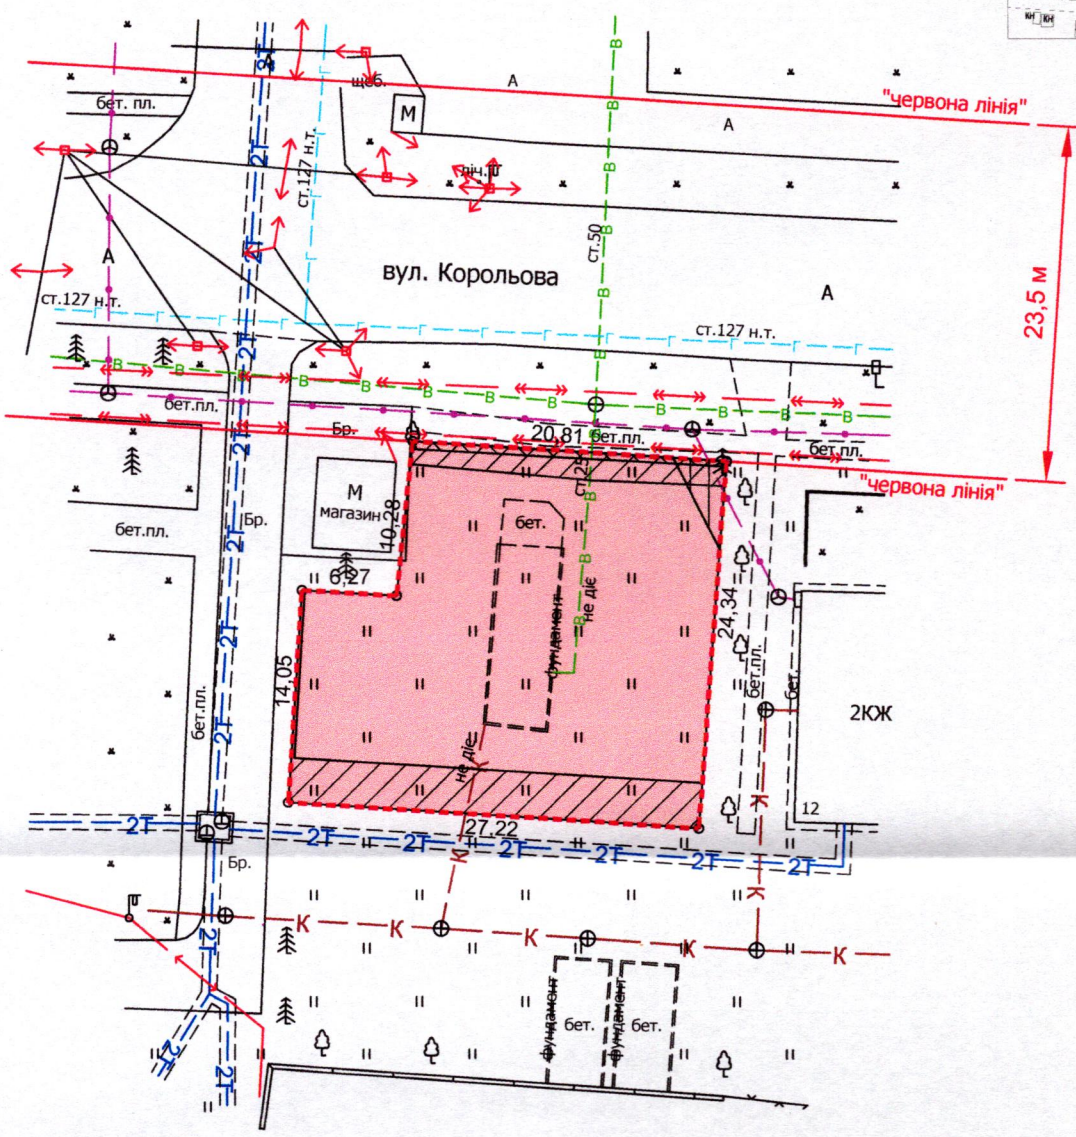

УМОВНІ ПОЗНАЧЕННЯ

0,0599 га - земельна ділянка, договір оренди якої поновлюється на новий строк для будівництва та обслуговування оздоровчо-побутового комплексу (03.07 - для будівництва та обслуговування будівель торгівлі)

0,0599 га - земельна ділянка, право оренди на яку зареєстровано в Державному реєстрі речових прав на нерухоме майно від 31.03.2015, номер запису про інше речове право: 9248196, згідно з додатковою угодою про поновлення договору оренди землі від 17.03.2015

0,0010 га - обмеження, встановлене щодо використання земельної ділянки [охоронна зона навколо (уздовж) об'єкта зв'язку (01.04) - підземна кабельна лінія електронної комунікаційної мережі]

0,0009 га - обмеження, встановлене щодо використання земельної ділянки [охоронна зона навколо (уздовж) об'єкта енергетичної системи (01.05) - підземна кабельна лінія електропередачі]

0,0119 га - обмеження, встановлене щодо використання земельної ділянки [охоронна зона навколо інженерних комунікацій (01.08) - водопровід, теплотраса]

СЕКРЕТАР МІСЬКОЇ РАДИ _____ Юрій БЕЗПЯТКО

ФОП		Бішальський П.Б.	Масштаб 1: 500	
Відповідальний за якість робіт		Бішальський П.Б.	Площа земельної ділянки (га)	З них в оренду (га)
Фізична особа-підприємець Бішальський Павло Борисович			0,0599	0,0599