Додаток до рішення міської ради
№ _____ від "__"_____ 202__ р.

ПЛАН
земельної ділянки

Кадастровий номер: *0710100000:21:018:0098*
Місце розташування: *м. Луцьк, вул. Волноваська, 20*
Землекористувачі:
громадянка Літвінцова Ірина Олександрівна (7/100),
громадянин Літвінцов Олександр Олександрович (7/100),
громадянка Літвінцова Людмила Богданівна (14/100),
громадянка Даценко Руслана Мефодіївна (28/100),
громадянин Даценко Анатолій Володимирович (28/100),
громадянка Цісс Тетяна Адамівна (16/100)

Ситуаційний план

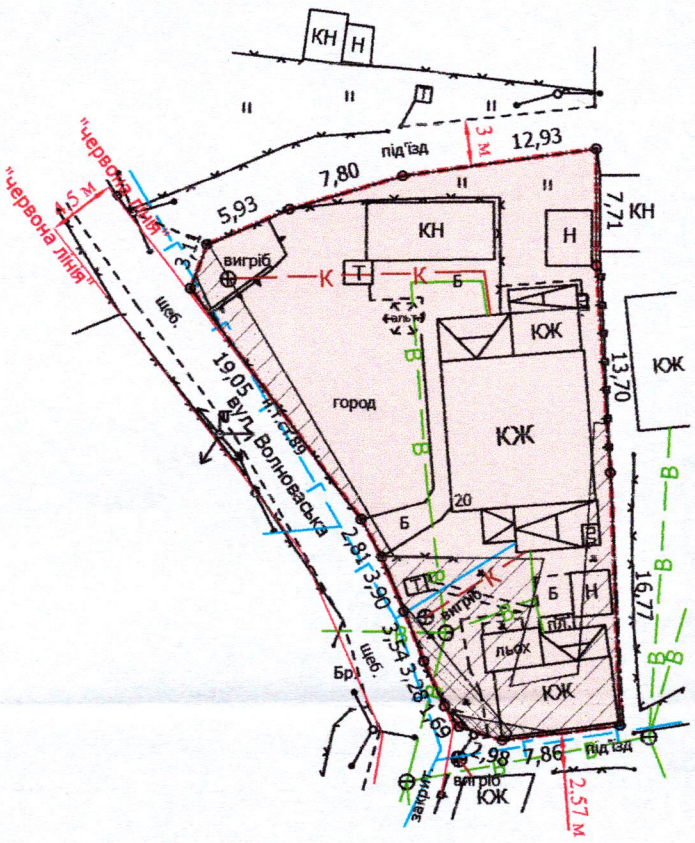

УМОВНІ ПОЗНАЧЕННЯ

0,0705 га — земельна ділянка, що передається у спільну часткову власність для будівництва і обслуговування житлового будинку, господарських будівель і споруд (присадибна ділянка) - 02.01

0,0705 га — обмеження, встановлене щодо використання земельної ділянки [зона охорони археологічного культурного шару (01.02.4)]

0,0006 га — обмеження, встановлене щодо використання земельної ділянки [охоронна зона навколо (уздовж) об'єкта зв'язку (01.04) - повітряна лінія електронної комунікаційної мережі]

0,0017 га — обмеження, встановлене щодо використання земельної ділянки [охоронна зона навколо (уздовж) об'єкта енергетичної системи (01.05) - повітряна лінія електропередачі]

0,0170 га — обмеження, встановлені щодо використання земельної ділянки [охоронна зона навколо інженерних комунікацій (01.08) - водопровід, газопровід]

СЕКРЕТАР МІСЬКОЇ РАДИ _____ Юрій БЕЗПЯТКО

Директор	Завадський В.М.	Масштаб 1: 500	
Перевірив	Завадський В.М.		
Виконав	Сілюк О.П.	Площа земельної ділянки (га)	З них у власність (га)
"ПП "Луцькземресурс"		0,0705	0,0705