ПЛАН
земельної ділянки

Додаток до рішення міської ради
№ _____ від "__"_____ 20 р.

Кадастровий номер: *0710100000:22:026:0068*

Місце розташування: *м. Луцьк, вул. Мирослава Скорика, 15-А*

Землекористувач:
громадянин Дахнюк Сергій Олександрович

Ситуаційна схема

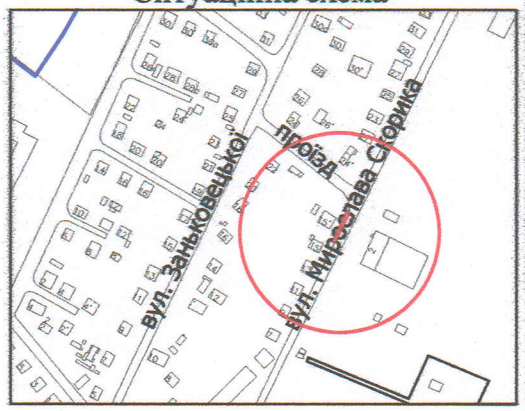

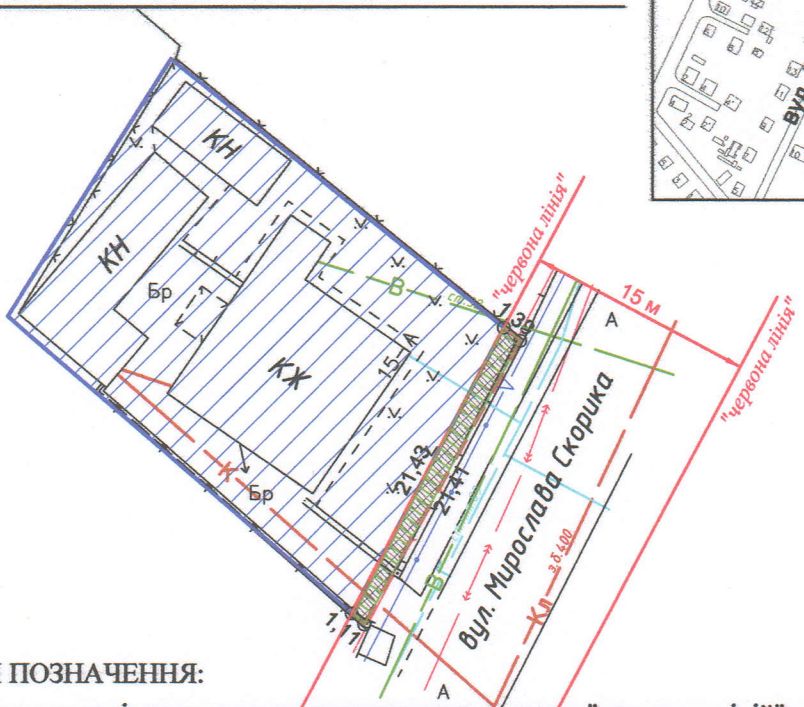

УМОВНІ ПОЗНАЧЕННЯ:

0,0026 га — земельна ділянка, що надається в оренду в межах "червоних ліній" для обслуговування жилого будинку, господарських будівель і споруд [02.01 - для будівництва і обслуговування житлового будинку, господарських будівель і споруд (присадибна ділянка)]

0,0026 га — земельна ділянка, що була надана в оренду Дахнюку О.Ф. (право власності Луцької міської територіальної громади, в особі Луцької міської ради, зареєстровано в Державному реєстрі речових прав на нерухоме майно 20.06.2025, номер відомостей про речове право: 60446470), згідно з договором оренди землі від 03.07.2012 за № 071010004000614

0,0598 га — земельна ділянка гр. Дахнюка С.О., право власності на яку зареєстровано в Державному реєстрі речових прав на нерухоме майно 26.10.2021, номер запису про право власності: 44669383, для будівництва та обслуговування жилого будинку та господарських будівель і споруд

0,0025 га — обмеження, встановлене щодо використання земельної ділянки [охоронна зона навколо (уздовж) об'єкта зв'язку (01.04) - повітряна лінія електронної комунікаційної мережі]

0,0026 га — обмеження, встановлене щодо використання земельної ділянки [охоронна зона навколо (уздовж) об'єкта енергетичної системи (01.05) - повітряна лінія електропередачі]

0,0026 га — обмеження, встановлене щодо використання земельної ділянки [охоронна зона навколо інженерних комунікацій (01.08) - водопровід]

0,0026 га — обмеження, встановлене щодо використання земельної ділянки [санітарно-захисна зона навколо (уздовж) об'єкта (03.01)]

0,0026 га — обмеження, встановлене щодо використання земельної ділянки [території в червоних лініях (06.01.1)]

СЕКРЕТАР МІСЬКОЇ РАДИ **Юрій БЕЗПЯТКО**

ФОП	Ляшук О.С.	Масштаб 1: 500
Відповідальний за якість робіт	Ляшук О.С.	

Площа земельної ділянки (га)	З них в оренду (га)
0,0026	0,0026

Фізична особа-підприємець
Ляшук Олександр Степанович