Додаток до рішення міської ради
№ _____ від "__"_____ 202__ р.

ПЛАН
земельної ділянки

Кадастровий номер: *0710100000:11:058:0191*

Місце розташування: *м. Луцьк, просп. Перемоги, 36*

Землевласник:
Луцька міська територіальна громада, в особі Луцької міської ради

Орендар:
Приватне акціонерне товариство «Луцьксантехмонтаж № 536»

Ситуаційний план

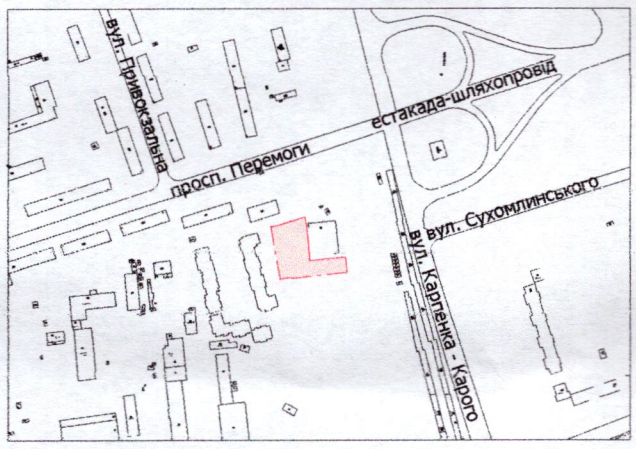

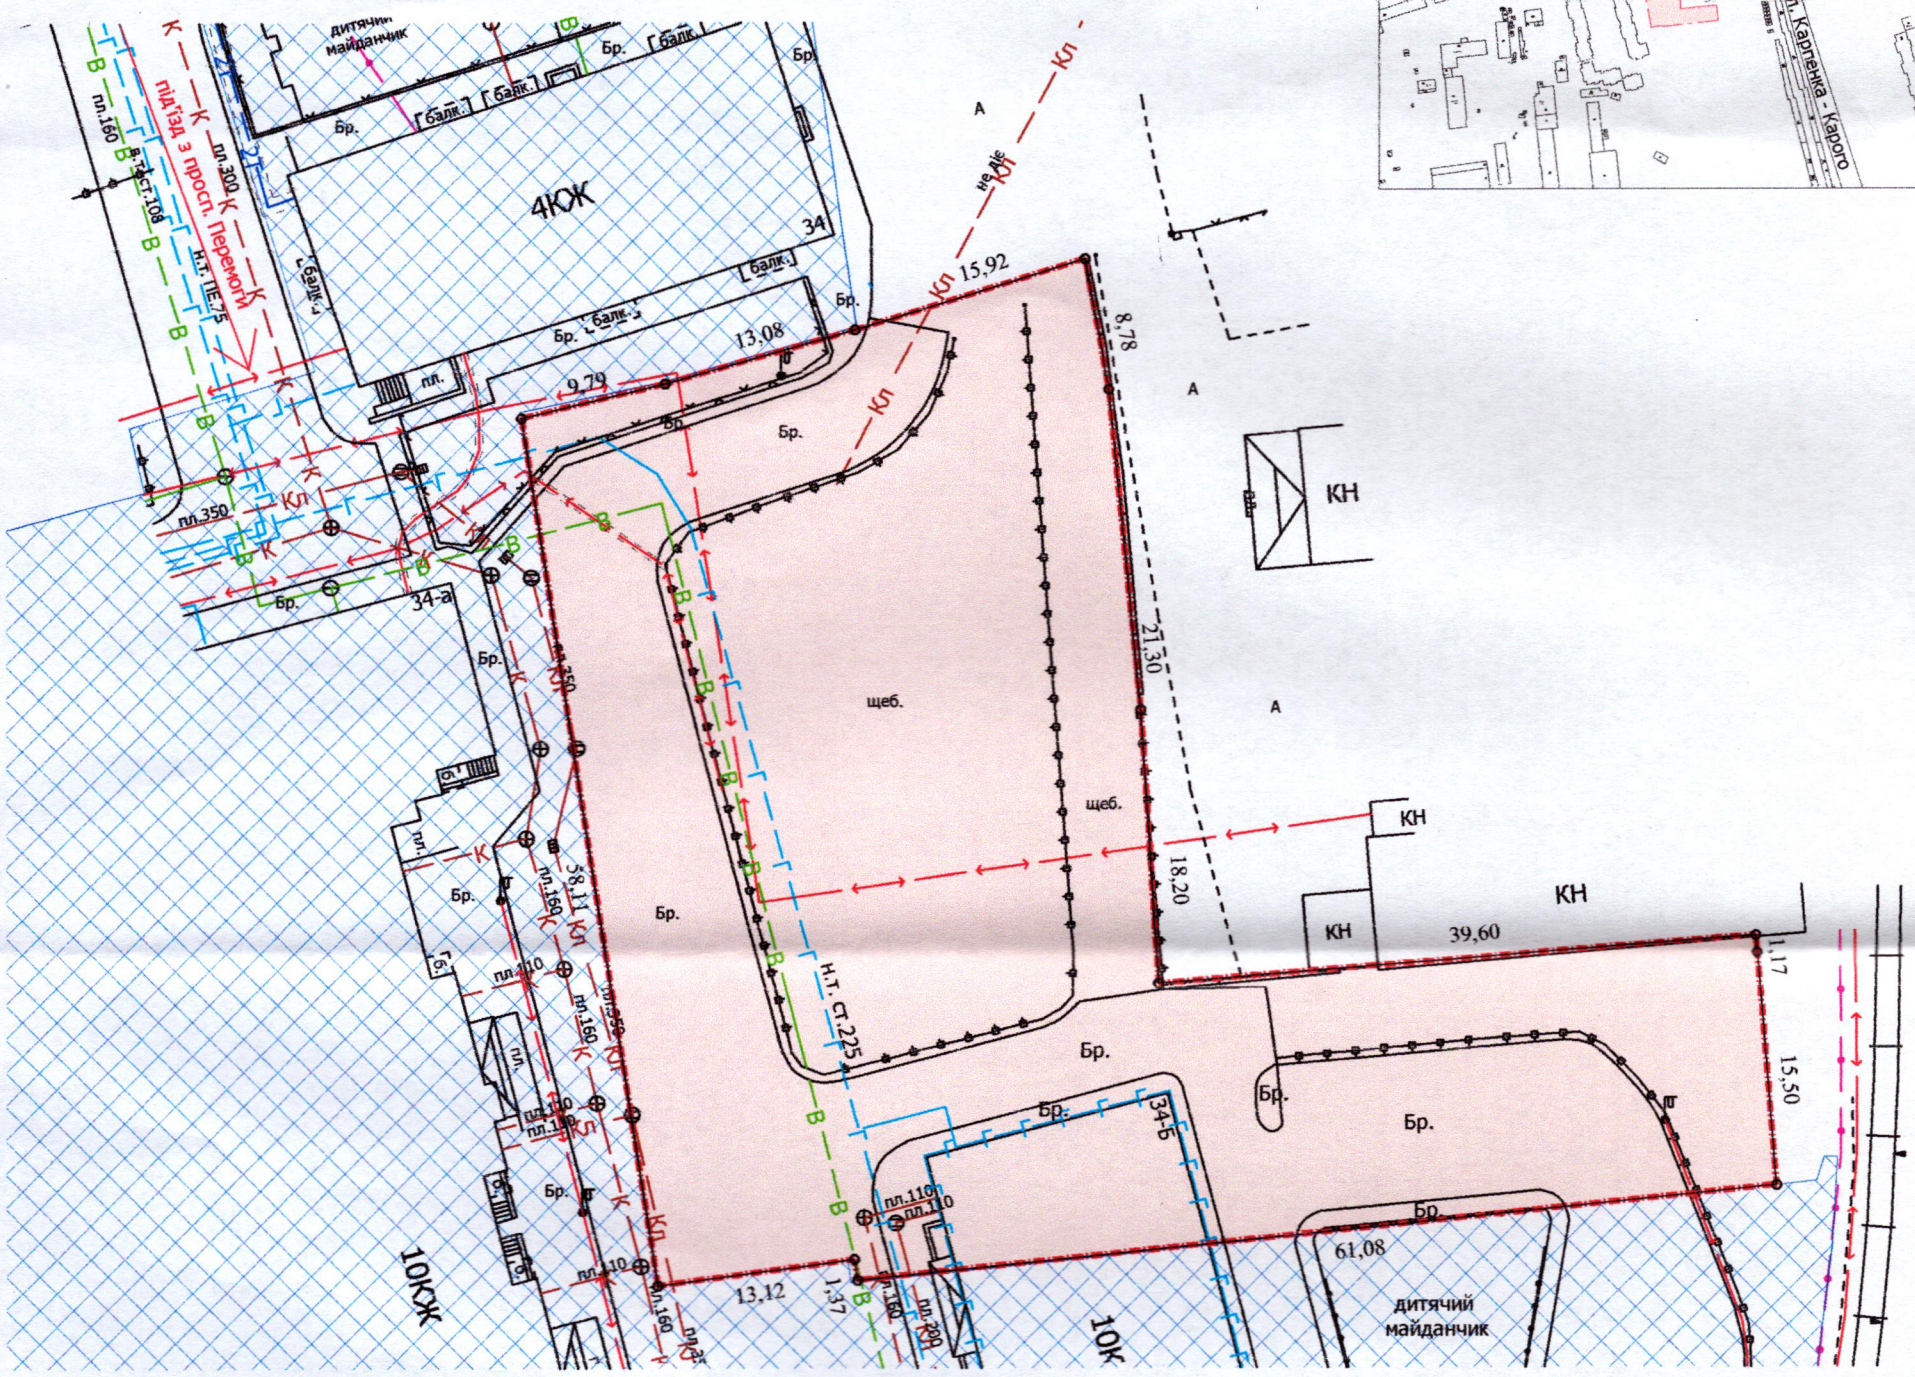

УМОВНІ ПОЗНАЧЕННЯ

0,2956 га — земельна ділянка, цільове призначення якої змінюється з «для обслуговування адміністративних приміщень та складу (03.15 - для будівництва та обслуговування інших будівель громадської забудови)» на «для будівництва та обслуговування багатоквартирних житлових будинків з вбудовано-прибудованими нежитловими приміщеннями (02.10 - для будівництва і обслуговування багатоквартирного житлового будинку з об'єктами торгово-розважальної та ринкової інфраструктури)»

0,2956 га — земельна ділянка, що надана в оренду ПрАТ «Луцьксантехмонтаж № 536» (право оренди на земельну ділянку зареєстровано в Державному реєстрі речових прав на нерухоме майно 05.04.2021, номер запису про інше речове право: 41408105), відповідно до договору оренди землі від 05.04.2021

2,0963 га — землекористування ПрАТ «Луцьксантехмонтаж № 536»

СЕКРЕТАР МІСЬКОЇ РАДИ _____ Юрій БЕЗПЯТКО

Директор	Завадський В.М.	Масштаб 1: 500	
Перевірив	Завадський В.М.		
Виконав	Кунц О.Ю.	Площа земельної ділянки (га)	З них в оренду (із зміною цільового призначення) (га)
ТПГ «Луцькземресурс»		0,2956	-