Додаток до рішення міської ради
№ _____ від "__"_____ 202__ р.

ПЛАН
земельної ділянки

Кадастровий номер земельної ділянки № 1: *0710100000:21:133:0027*
Кадастровий номер земельної ділянки № 2: *0710100000:21:133:0028*
Місце розташування: *м. Луцьк, вул. Івасюка Володимира, 7, 7-А*
Землевласник:
Луцька міська територіальна громада, в особі Луцької міської ради
Землекористувачі: *громадянка Чайковська Ольга Вікторівна,*
громадянин Чайковський Володимир Григорович

Ситуаційна схема

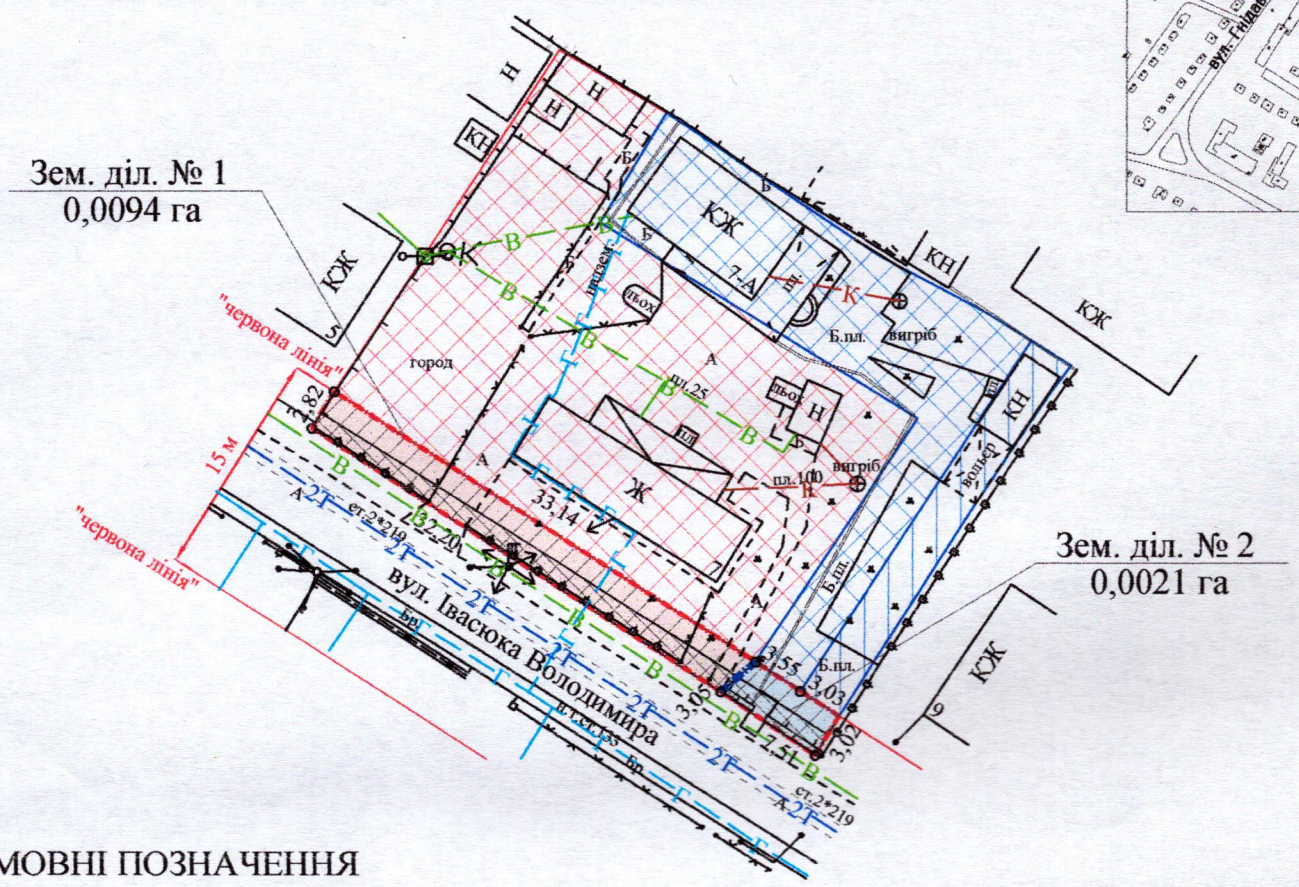

УМОВНІ ПОЗНАЧЕННЯ

0,0115 га — земельна ділянка Луцької міської територіальної громади, в особі Луцької міської ради, право власності на яку зареєстровано в Державному реєстрі речових прав на нерухоме майно 08.02.2024, номер відомостей про речове право: 53653599, в межах "червоних ліній" для обслуговування жилого будинку, господарських будівель і споруд [02.01 - для будівництва і обслуговування житлового будинку, господарських будівель і споруд (присадибна ділянка)], що ділиться

— межа поділу земельної ділянки комунальної власності

0,0094 га — земельна ділянка № 1 - місцезнаходження вул. Івасюка Володимира, 7

0,0702 га — земельна ділянка у власності гр. Чайковської О.В. згідно з Державним актом на право власності на земельну ділянку від 29.12.2009 за № 010907701605 (Серія ЯИ № 224075), для будівництва та обслуговування жилого будинку, господарських будівель та споруд

0,0094 га — обмеження, встановлене щодо використання земельної ділянки № 1 [зона охорони археологічного культурного шару (01.02.4)]

0,0044 га — обмеження, встановлене щодо використання земельної ділянки № 1 [охоронна зона навколо (уздовж) об'єкта енергетичної системи (01.05) - повітряна лінія електропередачі]

0,0094 га — обмеження, встановлене щодо використання земельної ділянки № 1 [охоронна зона навколо інженерних комунікацій (01.08) - водопровід, теплотраса]

0,0094 га — обмеження, встановлене щодо використання земельної ділянки № 1 [території в червоних лініях (06.01.1)]

0,0021 га — земельна ділянка № 2 - місцезнаходження вул. Івасюка Володимира, 7-А

0,0298 га — земельна ділянка у власності гр. Чайковського В.Г. згідно з Державним актом на право власності на земельну ділянку від 26.01.2009 за № 0772111300150001 (Серія ЯИ № 794437), для будівництва та обслуговування жилого будинку, господарських будівель та споруд

0,0081 га — земельна ділянка, що у користувані гр. Чайковського В.Г., право оренди на яку зареєстровано в Державному реєстрі речових прав на нерухоме майно 10.04.2017, номер запису про інше речове право: 19991635, згідно з договором оренди землі від 10.04.2017

0,0021 га — обмеження, встановлене щодо використання земельної ділянки № 2 [зона охорони археологічного культурного шару (01.02.4)]

0,0011 га — обмеження, встановлене щодо використання земельної ділянки № 2 [охоронна зона навколо (уздовж) об'єкта енергетичної системи (01.05) - повітряна лінія електропередачі]

0,0021 га — обмеження, встановлене щодо використання земельної ділянки № 2 [охоронна зона навколо інженерних комунікацій (01.08) - водопровід, теплотраса]

0,0021 га — обмеження, встановлене щодо використання земельної ділянки № 2 [території в червоних лініях (06.01.1)]

СЕКРЕТАР МІСЬКОЇ РАДИ _____ Юрій БЕЗПЯТКО

Директор	Завадський В.М.	Масштаб 1:500		
Перевірив	Завадський В.М.			
Виконав	Сілюк О.П.	Площа земельної ділянки (га)	З них (га)	
ПП «Луцькземресурс»		0,0115	1	0,0094
			2	0,0021