ПЛАН
земельної ділянки

Додаток до рішення міської ради
№ _____ від "__"_____ 202___ р.

Кадастровий номер: *0710100000:11:020:0054*
Місце розташування: *м. Луцьк, вул. 8-го Березня, 8-Б, гараж № 2*
Землекористувач: *громадянин Ларькін Юрій Васильович*

Ситуаційна схема

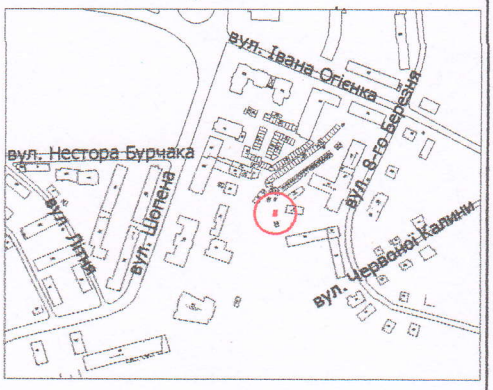

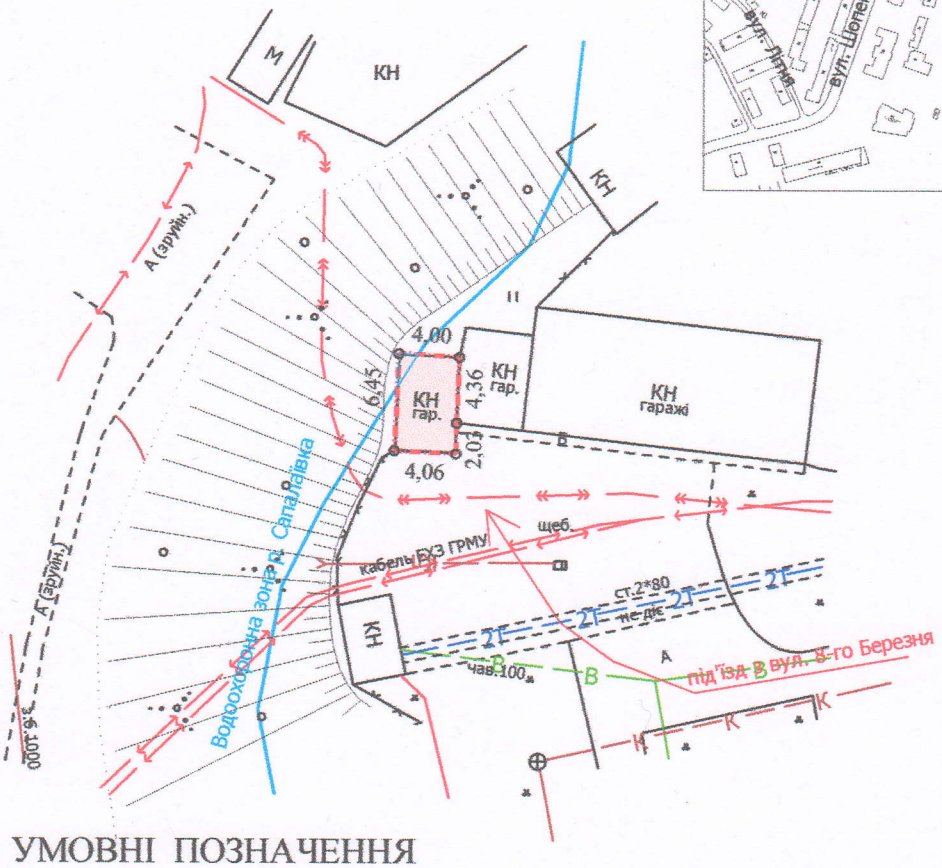

УМОВНІ ПОЗНАЧЕННЯ

0,0026 га — земельна ділянка, що передається у власність для будівництва індивідуальних гаражів (02.05)

0,0026 га — обмеження, встановлене щодо використання земельної ділянки [зона охорони археологічного культурного шару (01.02.4)]

0,0026 га — обмеження, встановлене щодо використання земельної ділянки [санітарно-захисна зона навколо (уздовж) об'єкта (03.01)]

0,0001 га — обмеження, встановлене щодо використання земельної ділянки [водоохоронна зона (05.01)]

СЕКРЕТАР МІСЬКОЇ РАДИ _____ Юрій БЕЗПЯТКО

Директор	Завадський В.М.	Масштаб 1: 500	
Перевірив	Завадський В.М.		
Виконав	Сілюк О.П.	Площа земельної ділянки (га)	З них у власність (га)
ПП «Луцькземресурс»		0,0026	0,0026