Додаток до рішення міської ради
№ _____ від "__"_____ 202__ р.

ПЛАН
земельної ділянки

Кадастровий номер: *0710100000:11:023:0094*

Місце розташування: *м. Луцьк, вул. Словацького*

Землекористувач: *КОМУНАЛЬНЕ ПІДПРИЄМСТВО «ВОЛИНСЬКИЙ ОБЛАСНИЙ ЦЕНТР ЕКСТРЕНОЇ МЕДИЧНОЇ ДОПОМОГИ ТА МЕДИЦИНИ КАТАСТРОФ» ВОЛИНСЬКОЇ ОБЛАСНОЇ РАДИ*

Ситуаційна схема

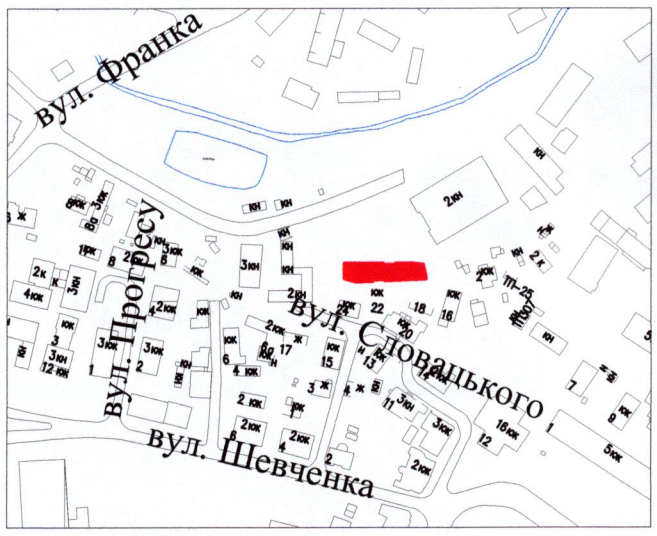

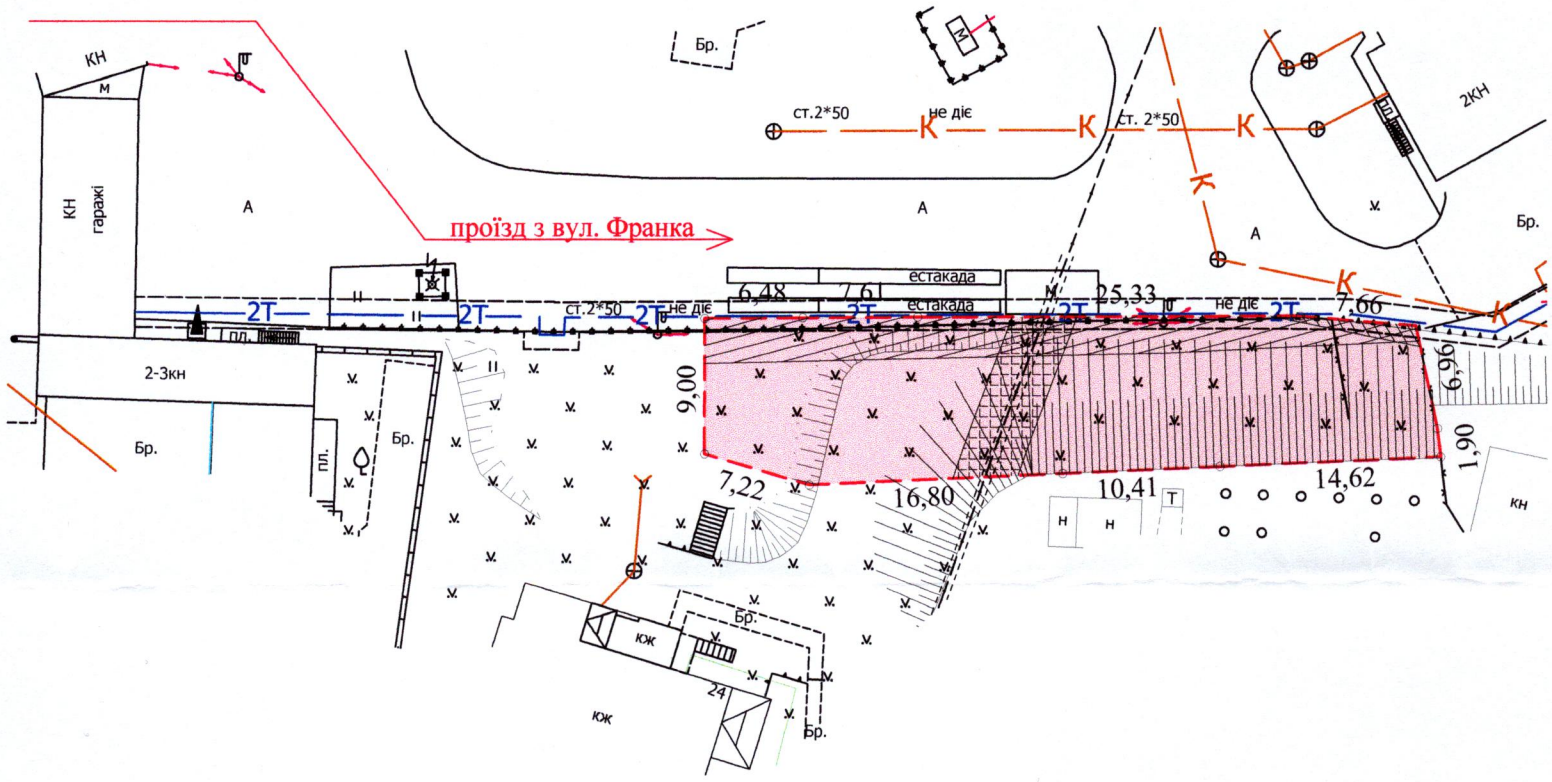

УМОВНІ ПОЗНАЧЕННЯ

0,0486 га — земельна ділянка, що планується до надання в постійне користування КОМУНАЛЬНОМУ ПІДПРИЄМСТВУ «ВОЛИНСЬКИЙ ОБЛАСНИЙ ЦЕНТР ЕКСТРЕНОЇ МЕДИЧНОЇ ДОПОМОГИ ТА МЕДИЦИНИ КАТАСТРОФ» ВОЛИНСЬКОЇ ОБЛАСНОЇ РАДИ для будівництва та обслуговування будівель закладів охорони здоров'я та соціальної допомоги (03.03)

0,0486 га — обмеження, встановлене щодо використання земельної ділянки [(01.02.2) - зона регулювання забудови]

0,0486 га — обмеження, встановлене щодо використання земельної ділянки [(01.02.4) - зона охорони археологічного культурного шару]

0,0045 га — обмеження, встановлене щодо використання земельної ділянки [охоронна зона навколо (уздовж) об'єкта зв'язку (01.04) - підземна кабельна лінія електронної комунікаційної мережі]

0,0115 га — обмеження, встановлене щодо використання земельної ділянки [охоронна зона навколо уздовж об'єкта енергетичної системи (01.05) - повітряна лінія електропередачі (ПЛ - 0,4 кВ)]

0,0007 га — обмеження, встановлене щодо використання земельної ділянки [охоронна зона навколо інженерних комунікацій (01.08) - каналізація]

СЕКРЕТАР МІСЬКОЇ РАДИ _____Юрій БЕЗПЯТКО

Фізична особа-підприємець	А.М. Труш	Масштаб 1: 500		
Відповідальний за якість робіт	А.М. Труш			
Виконав	А.М. Труш	Площа земельної ділянки (га)	З них в постійне користування	
Фізична особа-підприємець Груш Анатолій Миколайович		0,0486	0,0486	