Додаток до рішення міської ради
№ _____ від "__"_____ 202__ р.

ПЛАН
земельної ділянки

Кадастровий номер: *0722881000:01:001:0122*

Місце розташування: *Волинська область, Луцький район, с. Боголюби*

Власник: *ТОВАРИСТВО З ОБМЕЖЕНОЮ ВІДПОВІДАЛЬНІСТЮ «ГРІН СПЕЙС ІНВЕСТ»*

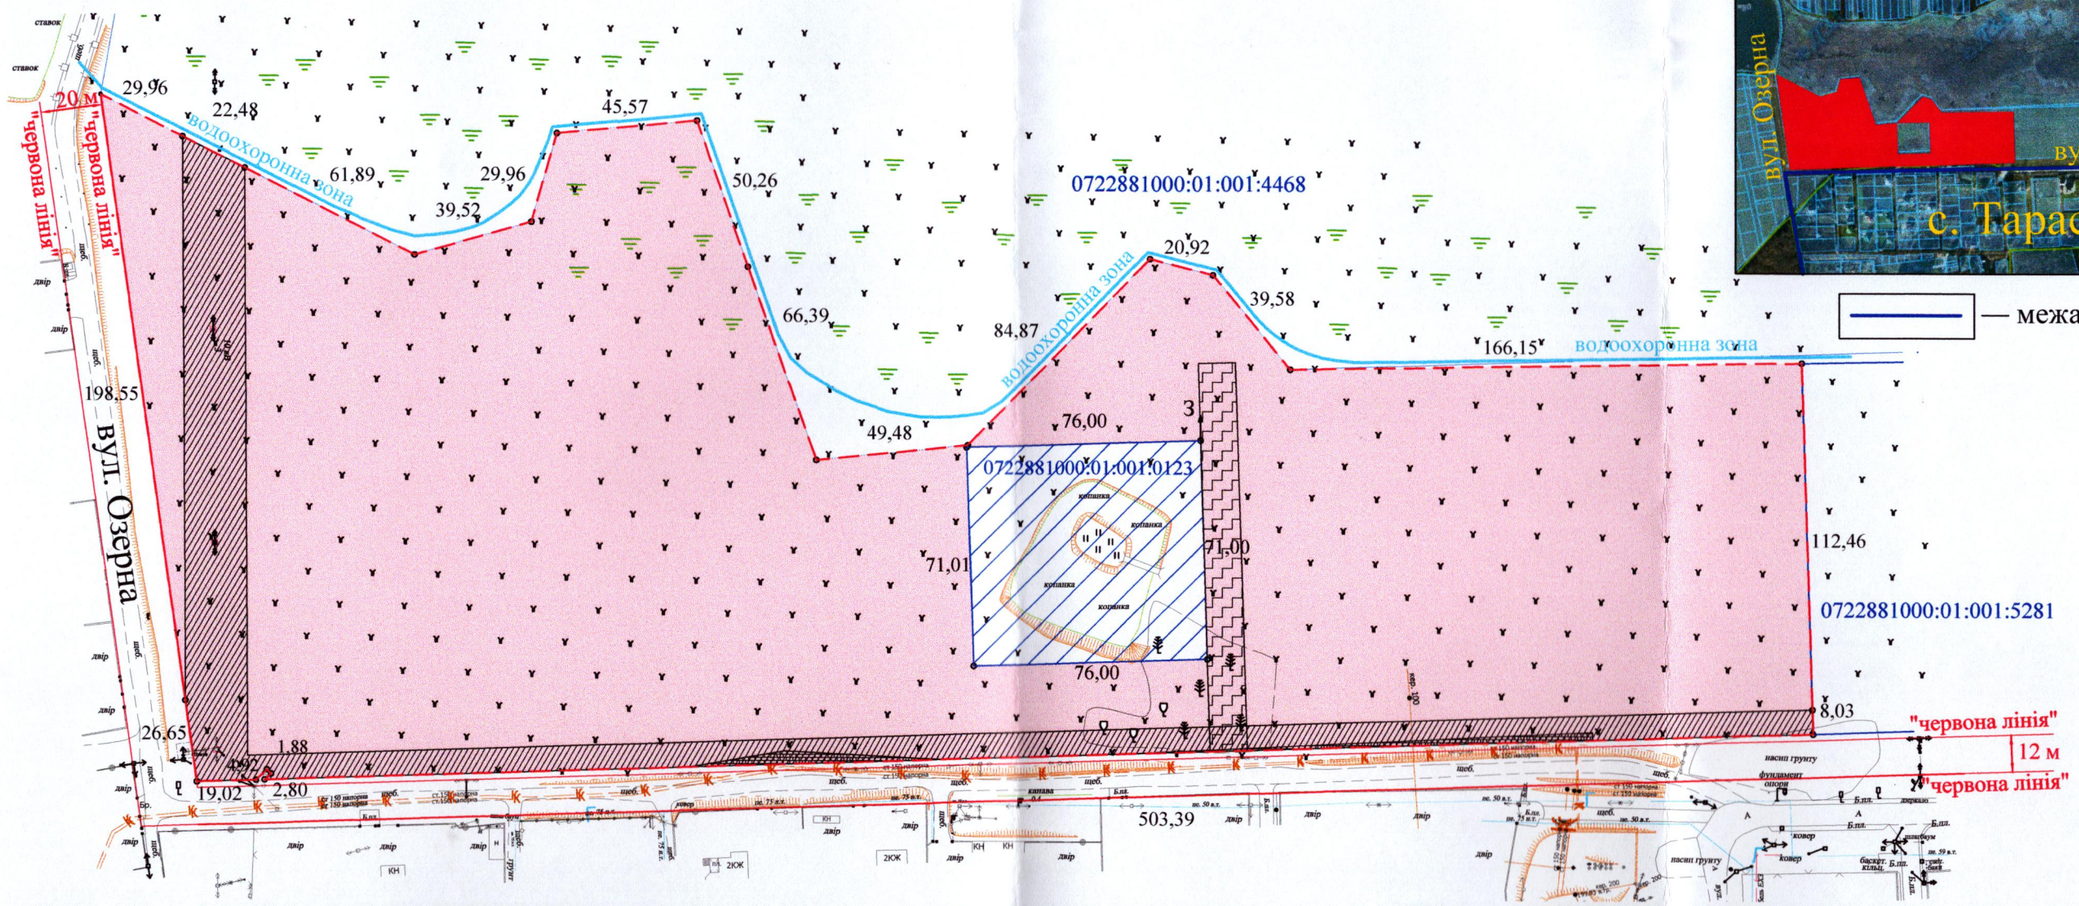

Ситуаційна схема

— межа с. Боголюби

УМОВНІ ПОЗНАЧЕННЯ

7,4604 га — земельна ділянка у власності ТОВАРИСТВА З ОБМЕЖЕНОЮ ВІДПОВІДАЛЬНІСТЮ «ГРІН СПЕЙС ІНВЕСТ», цільове призначення якої змінюється з «для будівництва та обслуговування інших будівель громадської забудови» (03.15) на «для будівництва і обслуговування житлового будинку, господарських будівель і споруд (присадибна ділянка)» (02.01)

0,8093 га — обмеження, встановлене щодо використання земельної ділянки [охоронна зона навколо (уздовж) об'єкта енергетичної системи (01.05) - повітряна лінія електропередачі (ПЛ - 10 кВ)]

0,0377 га — обмеження, встановлене щодо використання земельної ділянки [охоронна зона навколо інженерних комунікацій (01.08) - каналізація]

0,1512 га — обмеження, встановлене щодо використання земельної ділянки [земельний сервітут (07.02) - право проїзду на транспортному засобі по наявному шляху]

0.5396 га — земельна ділянка у власності ТОВАРИСТВА З ОБМЕЖЕНОЮ ВІДПОВІДАЛЬНІСТЮ «ГРІН СПЕЙС ІНВЕСТ» для будівництва та обслуговування інших будівель громадської забудови (03.15)

СЕКРЕТАР МІСЬКОЇ РАДИ _____Юрій БЕЗПЯТКО

СЕРТИФІКОВАНИЙ ІНЖЕНЕР-ЗЕМЛЕУПОРЯДНИК ТРУШ Анатолій Миколайович № 014911

Підприємець		А.М. Труш	Масштаб 1: 2000	
Відповідальний за якість робіт		А.М. Труш		
Виконав		А.М. Труш	Площа ділянки (га)	З них у власності (зміна цільового)
Фізична особа-підприємець Труш Анатолій Миколайович			7,4604	7,4604