ПЛАН
земельної ділянки

Додаток до рішення міської ради
№ _____ від "__"_____ 202__ р.

Кадастровий номер: *0710100000:22:007:0087*

Місце розташування:
*м. Луцьк, вул. Космонавта Леоніда Каденюка, 20*

Землекористувач:
*громадянин Васильєв Андрій Миколайович*

Ситуаційний план

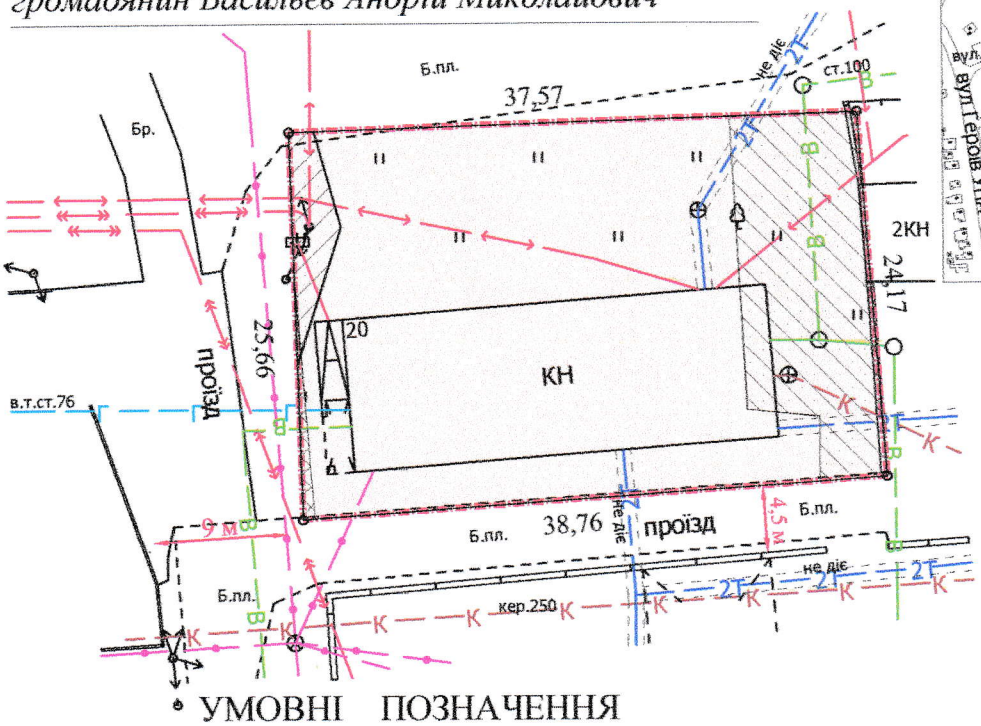


УМОВНІ ПОЗНАЧЕННЯ

**0,0950 га** — земельна ділянка, що надається в оренду для будівництва та обслуговування нежитлового приміщення [11.04 - для розміщення та експлуатації основних, підсобних і допоміжних будівель та споруд технічної інфраструктури (виробництва та розподілення газу, постачання пари та гарячої води, збирання, очищення та розподілення води]

**0,0950 га** — земельна ділянка, що була надана в постійне користування ДКП «ЛУЦЬКТЕПЛО» (право власності Луцької міської територіальної громади, в особі Луцької міської ради зареєстровано в Державному реєстрі речових прав на нерухоме майно 21.12.2016, номер запису про інше речове право: 18348903)

**0,006 га** — обмеження, встановлене щодо використання земельної ділянки [охоронна зона навколо (уздовж) об'єкта зв'язку (01.04) - підземна кабельна лінія електронної комунікаційної мережі]

**0,0031 га** — обмеження, встановлене щодо використання земельної ділянки [охоронна зона навколо (уздовж) об'єкта енергетичної системи (01.05) - повітряна лінія електропередачі, підземна кабельна лінія електропередачі]

**0,0189 га** — обмеження, встановлене щодо використання земельної ділянки [охоронна зона навколо інженерних комунікацій (01.08) - водопровід]

**0,0950 га** — обмеження, встановлене щодо використання земельної ділянки [санітарно-захисна зона навколо (уздовж) об'єкта (03.01)]

СЕКРЕТАР МІСЬКОЇ РАДИ _____ Юрій БЕЗПЯТКО

| | | | |
|---|---|---|---|
| Директор | Завадський В.М. | Масштаб 1: 500 | |
| Перевірив | Завадський В.М. | | |
| Виконав | Сілюк О.П. | Площа земельної ділянки (га) | З них в оренду (га) |
| ПП «Луцькземресурс» | | 0,0950 | 0,0950 |