Додаток до рішення міської ради
№ _____ від "__"_____ 202__ р.

ПЛАН
земельної ділянки

Кадастровий номер: *0710100000:11:062:0037*
Місце розташування: *м. Луцьк, м-н Привокзальний, 1*

Землекористувач:
ТОВАРИСТВО З ОБМЕЖЕНОЮ ВІДПОВІДАЛЬНІСТЮ «ЕКОПРОД»

Ситуаційний план

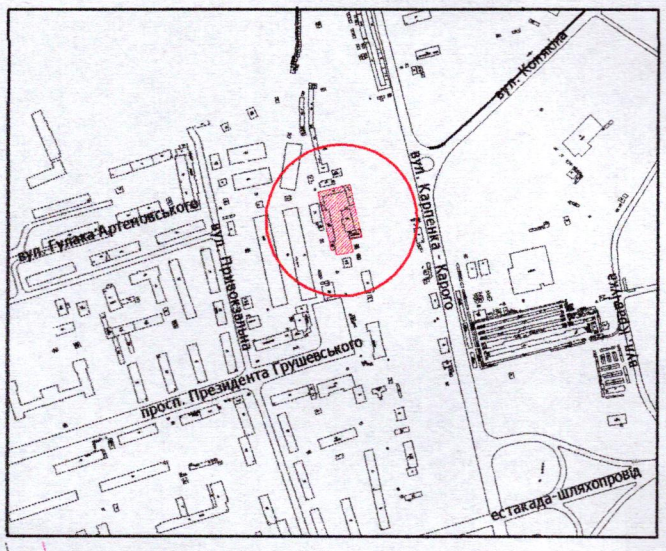

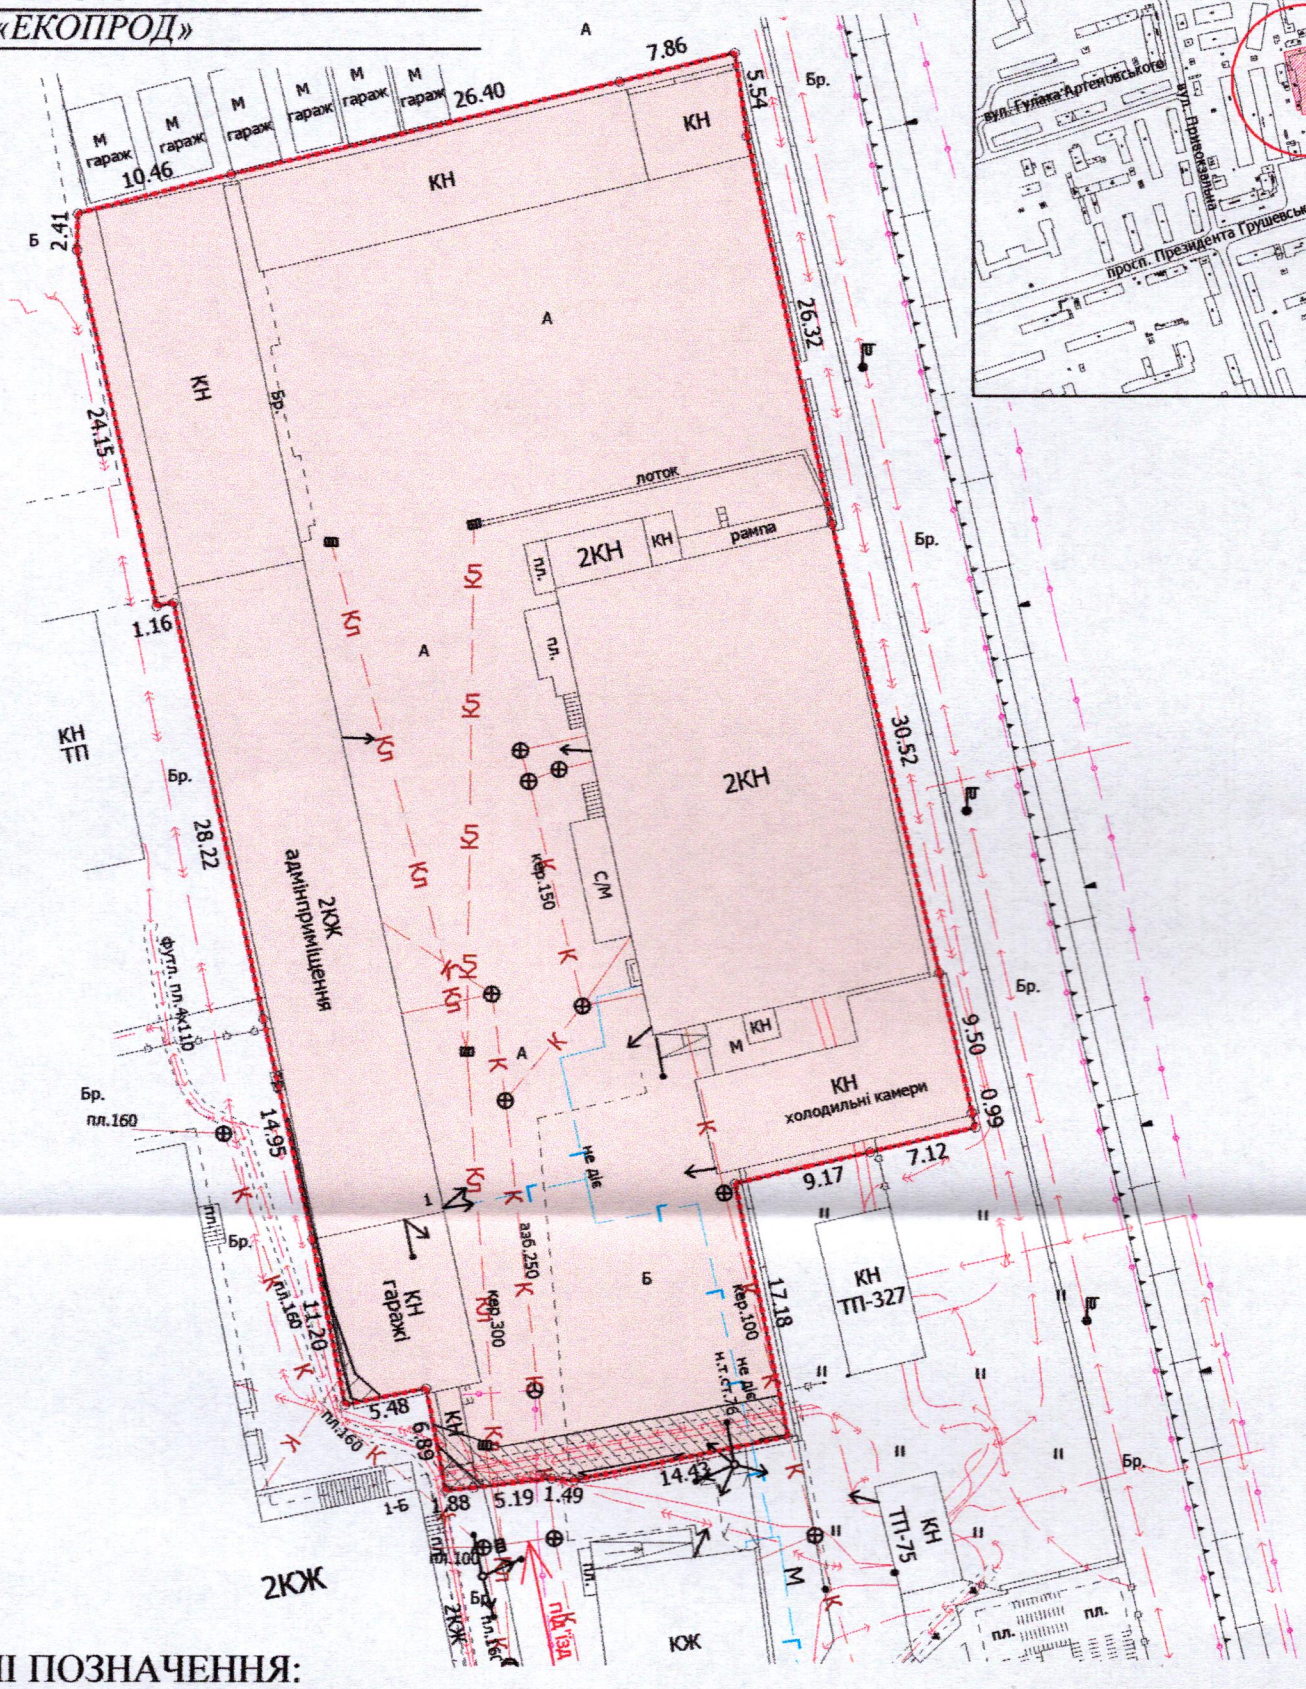

УМОВНІ ПОЗНАЧЕННЯ:

0,3648 га — земельна ділянка, договір оренди якої поновлюється на новий строк для будівництва та обслуговування офісних, складських та виробничих приміщень (11.02 - для розміщення та експлуатації основних, підсобних і допоміжних будівель та споруд підприємств переробної, машинобудівної та іншої промисловості, включаючи об'єкти оброблення відходів, зокрема із енергогенеруючим блоком)

0,3648 га — земельна ділянка, право оренди на яку зареєстровано в Державному реєстрі речових прав на нерухоме майно від 18.02.2014, номер запису про інше речове право: 4706130, відповідно до додаткової угоди про поновлення договору оренди землі від 25.12.2023

0,0072 га — обмеження, встановлене щодо використання земельної ділянки [охоронна зона навколо (уздовж) об'єкта енергетичної системи (01.05) - підземні кабельні лінії електропередачі, повітряна лінія електропередачі]

0,0011 га — обмеження, встановлене щодо використання земельної ділянки [охоронна зона навколо інженерних комунікацій (01.08) - каналізація]

0,3648 га — обмеження, встановлене щодо використання земельної ділянки [санітарно-захисна зона навколо (уздовж) об'єкта (03.01)]

Директор	Завадський В.М.	Масштаб 1: 500	
Перевірив	Завадський В.М.		
Виконав	Сілюк О.П.	Площа земельної ділянки (га)	З них в оренду (га)
ПП «Луцькземресурс»		0,3648	0,3648

СЕКРЕТАР МІСЬКОЇ РАДИ _____ Юрій БЕЗПЯТКО