ПЛАН
земельної ділянки

Додаток до рішення міської ради
№ ____від "___"_____20__р.

Кадастровий номер: *0710100000:11:085:0008*

Місце розташування: *м. Луцьк, вул. Коперника, 25*

Орендодавець: *Луцька міська територіальна громада, в особі Луцької міської ради*

Орендар: *ТОВАРИСТВО З ОБМЕЖЕНОЮ ВІДПОВІДАЛЬНІСТЮ «ПРОПЕРТІ СТАЙЛ»*

Ситуаційна схема

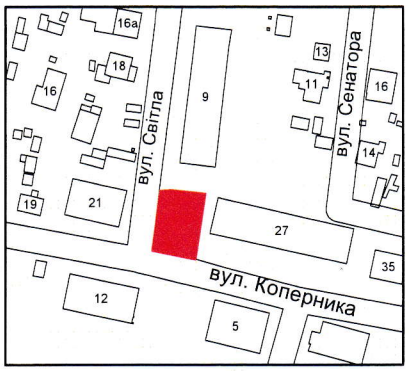

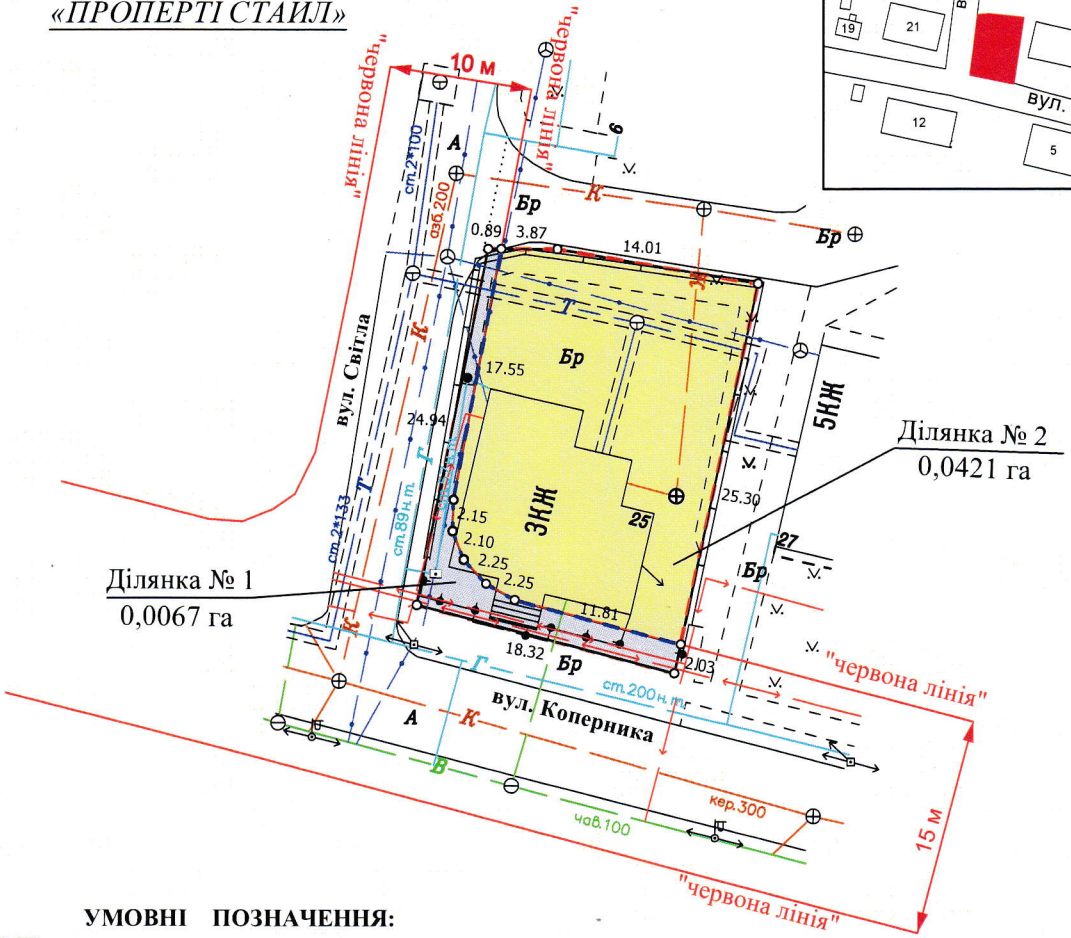

УМОВНІ ПОЗНАЧЕННЯ:

0,0488 га — земельна ділянка, що надана в оренду ТОВ «ПРОПЕРТІ СТАЙЛ» згідно з договором оренди землі від 25.05.2017 (право оренди на земельну ділянку зареєстровано в Державному реєстрі речових прав на нерухоме майно 09.06.2018, номер запису про інше речове право: 26610597) зі змінами внесеними приватним нотаріусом 03.07.2025, для будівництва та обслуговування офісного приміщення (03.10 - для будівництва та обслуговування адміністративних будинків, офісних будівель компаній, які займаються підприємницькою діяльністю, пов'язаною з отриманням прибутку), що підлягає поділу

0,0067 га — земельна ділянка № 1

0,0421 га — земельна ділянка № 2

— межа поділу орендованої земельної ділянки

СЕКРЕТАР МІСЬКОЇ РАДИ _____ Юрій БЕЗПЯТКО

ФОП	Кортоус В.М.		Масштаб 1:500		
Сертифікований			Площа земельної ділянки (га)	З них (га)	
інженер -	Кортоус В.М.				
землевпорядник			0,0488	1	0,0067
ФОП Кортоус В.М.				2	0,0421