ПЛАН
земельної ділянки

Додаток до рішення міської ради
№ _____ від "__"_____ 20___ р.

Кадастровий номер: *0710100000:21:115:0182*
Місце розташування: *м. Луцьк, вул. Черчицька, 81*
Землекористувач:
громадянин Нагурний Олег Володимирович

Ситуаційна схема

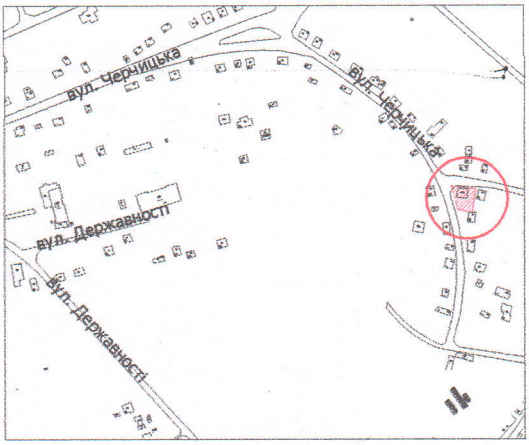

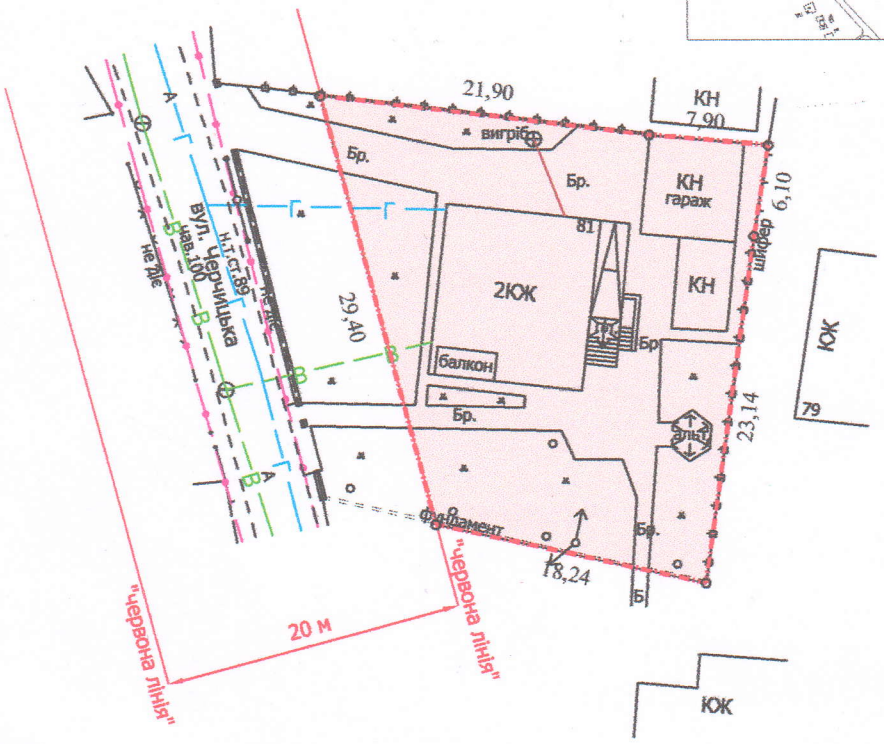

УМОВНІ ПОЗНАЧЕННЯ:

0,0670 га — земельна ділянка, що передається у власність для будівництва і обслуговування житлового будинку, господарських будівель і споруд (присадибна ділянка) - 02.01

0,0670 га — обмеження, встановлене щодо використання земельної ділянки [зона охорони археологічного культурного шару (01.02.4)]

СЕКРЕТАР МІСЬКОЇ РАДИ _____ Юрій БЕЗПЯТКО

Директор	Завадський В.М.	Масштаб 1: 500	
Перевірив	Завадський В.М.		
Виконав	Сілюк О.П.	Площа ділянки (га)	З них у власність (га)
ПП «Луцькземресурс»		0,0670	0,0670