Додаток до рішення міської ради
№ _____ від "__"_____ 202__ р.

ПЛАН
земельної ділянки

Кадастровий номер: *0710100000:34:122:0010*
Місце розташування: *м. Луцьк, вул. Східна, 78*
Землекористувач:
громадянка Залізнюк Надія Петрівна

Ситуаційний план

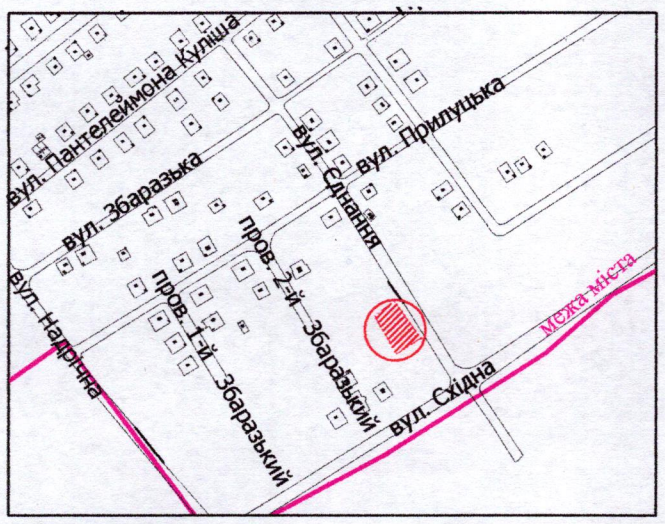

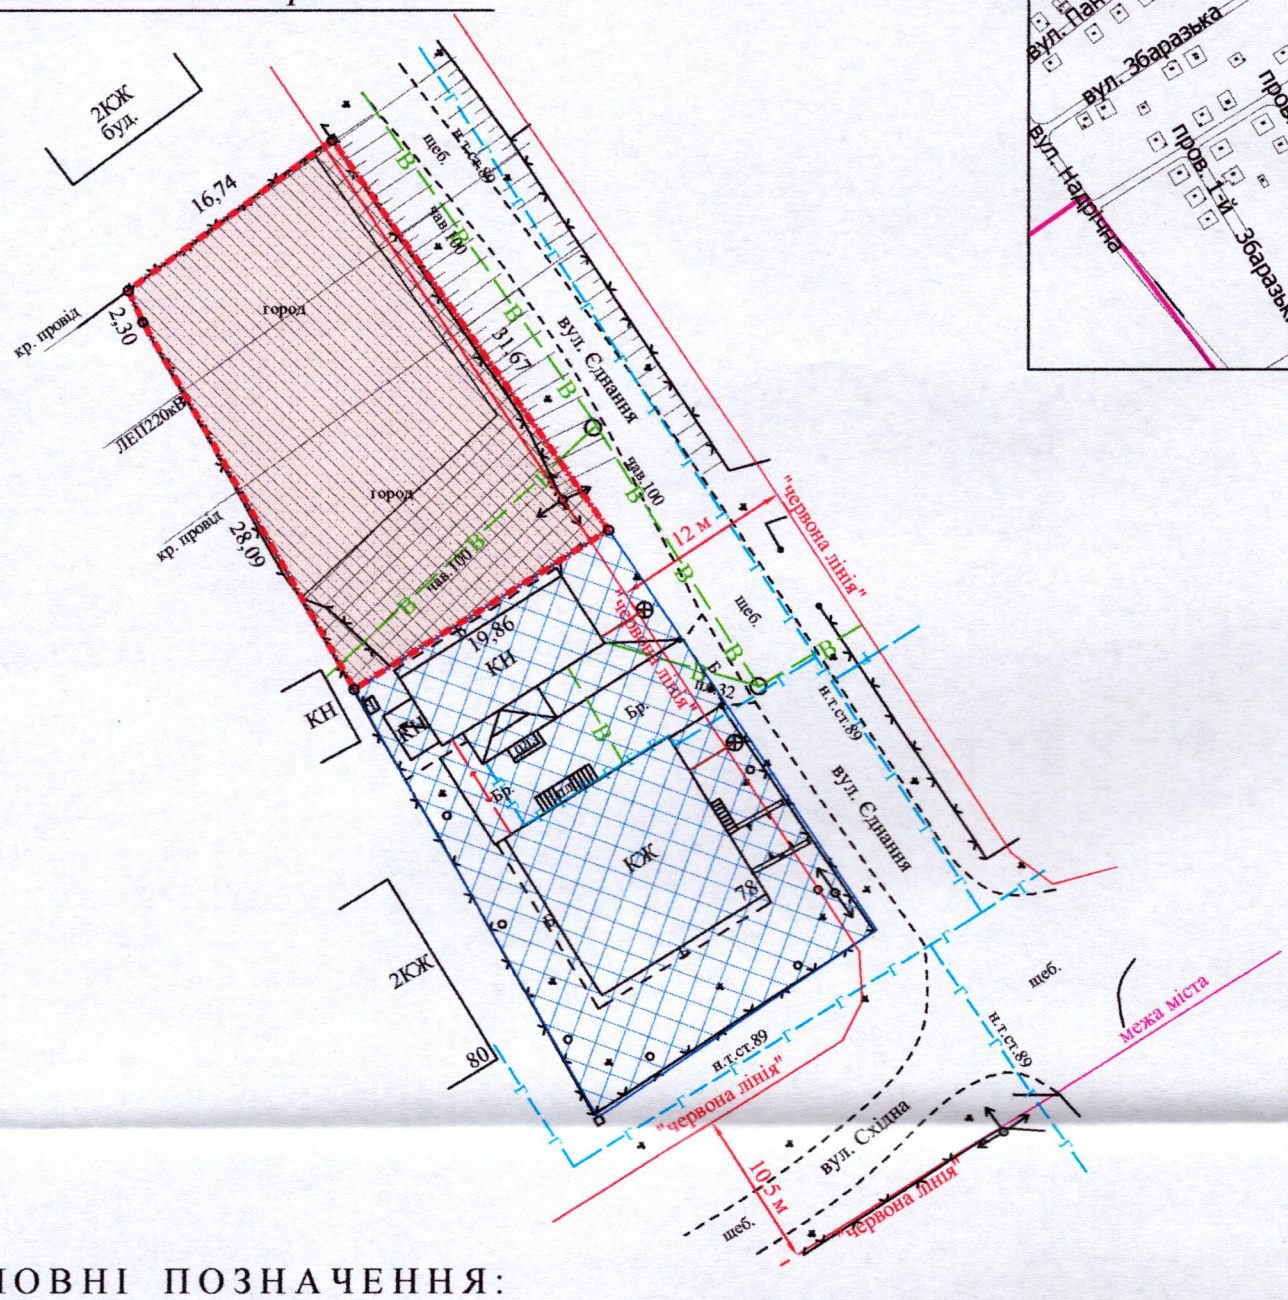

УМОВНІ ПОЗНАЧЕННЯ:

0,0570 га — земельна ділянка, що надається в оренду із зміною цільового призначення з «для ведення городництва (01.07 - для городництва)» на «для обслуговування жилого будинку, господарських будівель і споруд [02.01 - для будівництва і обслуговування житлового будинку, господарських будівель і споруд (присадибна ділянка)]»

0,0570 га — земельна ділянка, що була надана в оренду гр. Франчуку П.В. (право власності Луцької міської територіальної громади, в особі Луцької міської ради, зареєстровано в Державному реєстрі речових прав на нерухоме майно 03.07.2025, номер відомостей про речове право: 60607506), згідно з договором оренди землі від 14.06.2011 за № 071010004000076

0,0679 га — земельна ділянка гр. Залізнюк Н.П., право власності на яку зареєстровано в Державному реєстрі речових прав на нерухоме майно 05.12.2016, номер запису про право власності: 17828254, для будівництва і обслуговування житлового будинку, господарських будівель і споруд (присадибна ділянка)

0,0570 га — обмеження, встановлене щодо використання земельної ділянки [охоронна зона навколо (уздовж) об'єкта енергетичної системи (01.05) - повітряна лінія електропередачі]

0,0206 га — обмеження, встановлене щодо використання земельної ділянки [охоронна зона навколо інженерних комунікацій (01.08) - водопровід]

0,0570 га — обмеження, встановлене щодо використання земельної ділянки [другий пояс зони санітарної охорони джерел та об'єктів централізованого питного водопостачання (обмеження) (02.01.2)]

0,0033 га — обмеження, встановлене щодо використання земельної ділянки [території в червоних лініях (06.01.1)]

СЕКРЕТАР МІСЬКОЇ РАДИ _____ Юрій БЕЗПЯТКО

Директор	Завадський В.М.	Масштаб 1: 500	
Перевірив	Завадський В.М.		
Виконав	Сілюк О.П.	Площа земельної ділянки (га)	З них в оренду (га) (із зміною цільового призначення)
ГП «Луцькземресурс»		0,0570	0,0570