Додаток до рішення міської ради
№ _____ від "__"_____ 202__ р.

ПЛАН
земельної ділянки

Кадастровий номер: *0710100000:11:104:0034*

Місце розташування: *м. Луцьк, вул. Святогірська, 10/1*

Землевласник:
громадянка Шайко Валентина Миколаївна

Ситуаційна схема

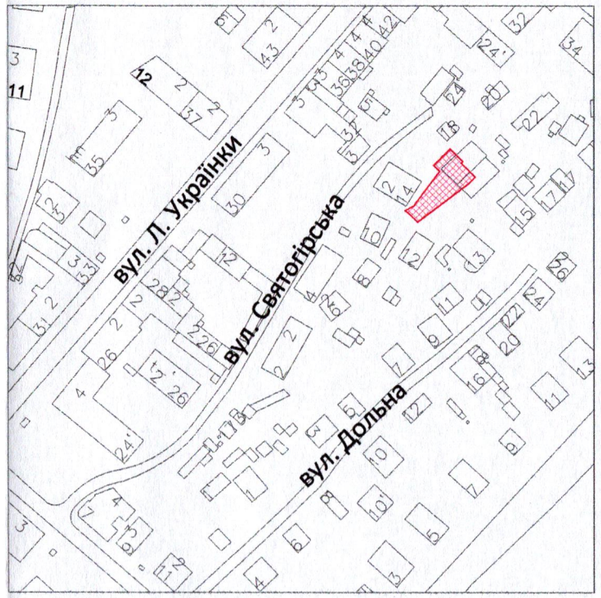

УМОВНІ ПОЗНАЧЕННЯ

0,0584 га — земельна ділянка, цільове призначення якої змінюється з "для будівництва та обслуговування жилого будинку та господарських будівель і споруд" [02.01 - для будівництва і обслуговування житлового будинку, господарських будівель і споруд (присадибна ділянка)] на "03.10 - для будівництва та обслуговування адміністративних будинків, офісних будівель компаній, які займаються підприємницькою діяльністю, пов'язаною з отриманням прибутку"

0,0584 га — обмеження, встановлене щодо використання земельної ділянки [зона охорони археологічного культурного шару (01.02.4)]

0,0007 га — обмеження, встановлене щодо використання земельної ділянки [охоронна зона навколо (уздовж) об'єкта електрозв'язку (01.04.1) - повітряна лінія електронної комунікаційної мережі]

0,0584 га — обмеження, встановлене щодо використання земельної ділянки [історичний ареал населеного місця (06.06.2)]

СЕКРЕТАР МІСЬКОЇ РАДИ _____Юрій БЕЗПЯТКО

ФОП	О.С. Ляшук	Масштаб 1: 500	
Відповідальний за якість робіт	О.С. Ляшук		
Фізична особа-підприємець Ляшук Олександр Степанович		Площа земельної ділянки (га)	З них у власності
		0,0584	0,0584