ПЛАН
земельної ділянки

Додаток до рішення міської ради
№ _____ від "__"_____ 20___ р.

Кадастровий номер: *0710100000:35:013:0029*

Місце розташування: *м. Луцьк, вул. Селищна, 8-В*

Землекористувач:
громадянка Тимощук Руслана Леонідівна

Ситуаційна схема

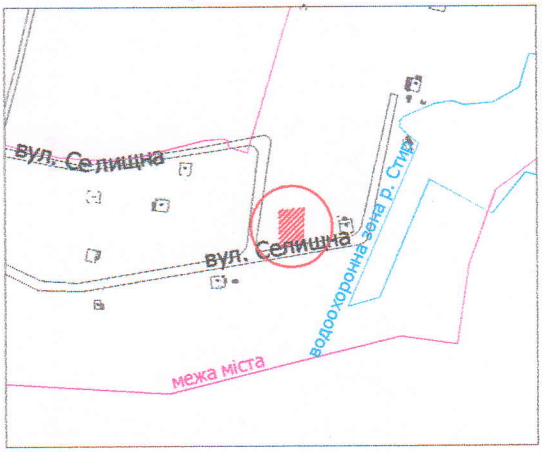

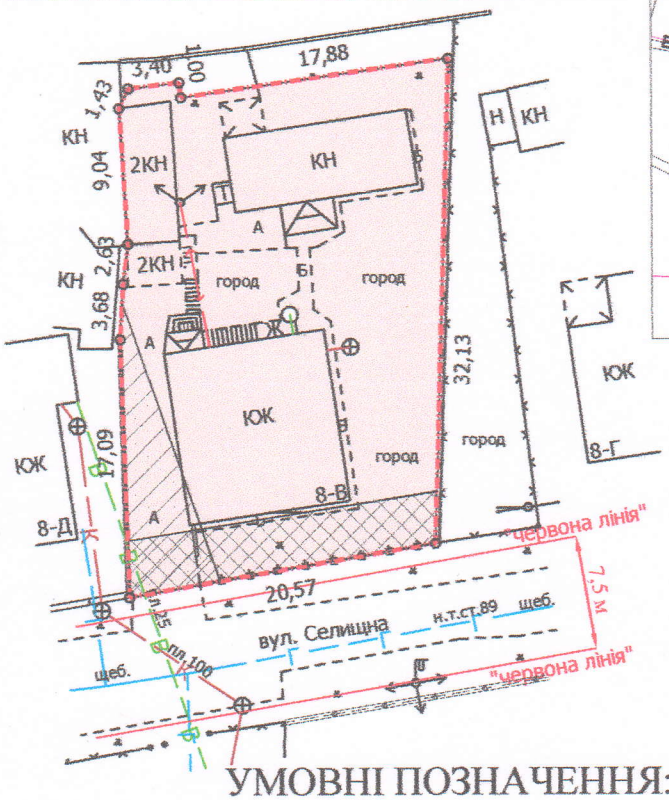

УМОВНІ ПОЗНАЧЕННЯ:

0,0683 га — земельна ділянка, що передається у власність для будівництва і обслуговування житлового будинку, господарських будівель і споруд (присадибна ділянка) - 02.01

0,0683 га — обмеження, встановлене щодо використання земельної ділянки [зона охорони археологічного культурного шару (01.02.4)]

0,0073 га — обмеження, встановлене щодо використання земельної ділянки [охоронна зона навколо (уздовж) об'єкта зв'язку (01.04) - повітряна лінія електронної комунікаційної мережі]

0,0061 га — обмеження, встановлені щодо використання земельної ділянки [охоронна зона навколо інженерних комунікацій (01.08) - водопровід, каналізація]

0,0683 га — обмеження, встановлене щодо використання земельної ділянки [зона обмежень забудови щодо умов авіаційного шуму (06.05.3)]

СЕКРЕТАР МІСЬКОЇ РАДИ _____ Юрій БЕЗПЯТКО

Директор	Завадський В.М.	Масштаб 1: 500	
Перевірив	Завадський В.М.		
Виконав	Сілюк О.П.	Площа ділянки (га)	З них у власність (га)
ПП «Луцькземресурс»		0,0683	0,0683